


ДИЗАЙН ПРОЕКТ ОФИСА ОПТИКОВ 37

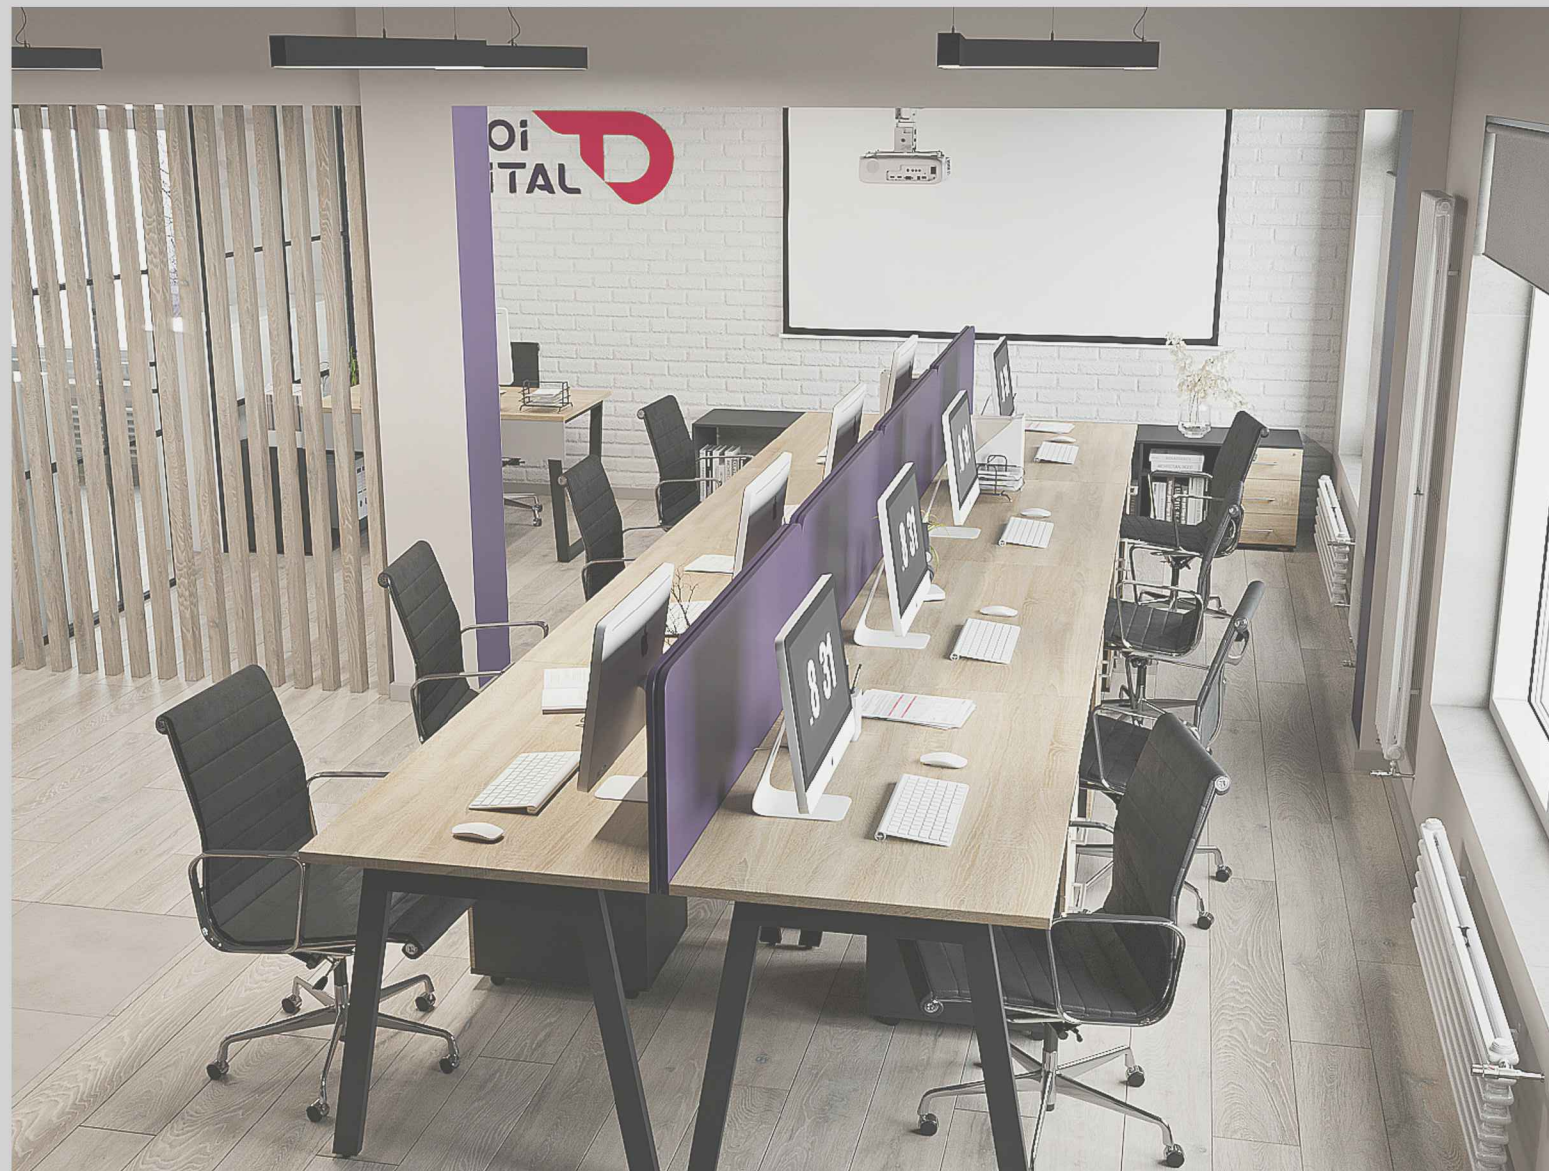


Санкт-Петербург 2021


Ведомость чертежей

<i>Лист</i>	<i>Наименование</i>	<i>Примечание</i>
01	ОБМЕРНЫЙ ПЛАН	
02	ПЛАН ДЕМОНТАЖА	
03	ПЛАН МОНТАЖА	
04	ПЛАНИРОВОЧНОЕ РЕШЕНИЕ	
05	ОТОПЛЕНИЕ, КОНДИЦИОНЕРЫ	
06	ПЛАН НАПОЛЬНЫХ ПОКРЫТИЙ	
07	ПЛАН РОЗЕТОК И ВЫКЛ	
08	ПЛАН УПРАВЛЕНИЯ СВЕТОМ	
09	ПЛАН ОСВЕЩЕНИЯ	
10	ПЛАН ПОТОЛКОВ	
11	ПЛАН ВЕНТИЛЯЦИИ	
12	РАЗВЕРТКИ ДУШЕВАЯ, САНУЗЕЛ	
13	РАЗВЕРТКА КУХНИ	
14	РАЗВЕРТКА КАБИНЕТ РУКОВОДИТЕЛЯ	
15	ПЛАН РАЗВЕРТОК ОСНОВНОГО ЗАЛА	
16	РАЗВЕРТКА ОСНОВОЙ ЗАЛ 1-1	
17	РАЗВЕРТКА ОСНОВОЙ ЗАЛ 2-2, 3-3	
18	РАЗВЕРТКА КАБИНЕТ БУХГАЛТЕРА	
19-46	ПЕРСПЕКТИВНЫЕ ИЗОБРАЖЕНИЯ	


<i>Разработал</i>	<i>Смирнова</i>			<i>Дизайн проект офиса пр.Оптиков 37</i>	<i>Стадия</i>	<i>Лист</i>	<i>Листов</i>
					<i>РП</i>	<i>00</i>	<i>46</i>
<i>Проверил</i>	<i>Дикий</i>			<i>Ведомость чертежей</i>			

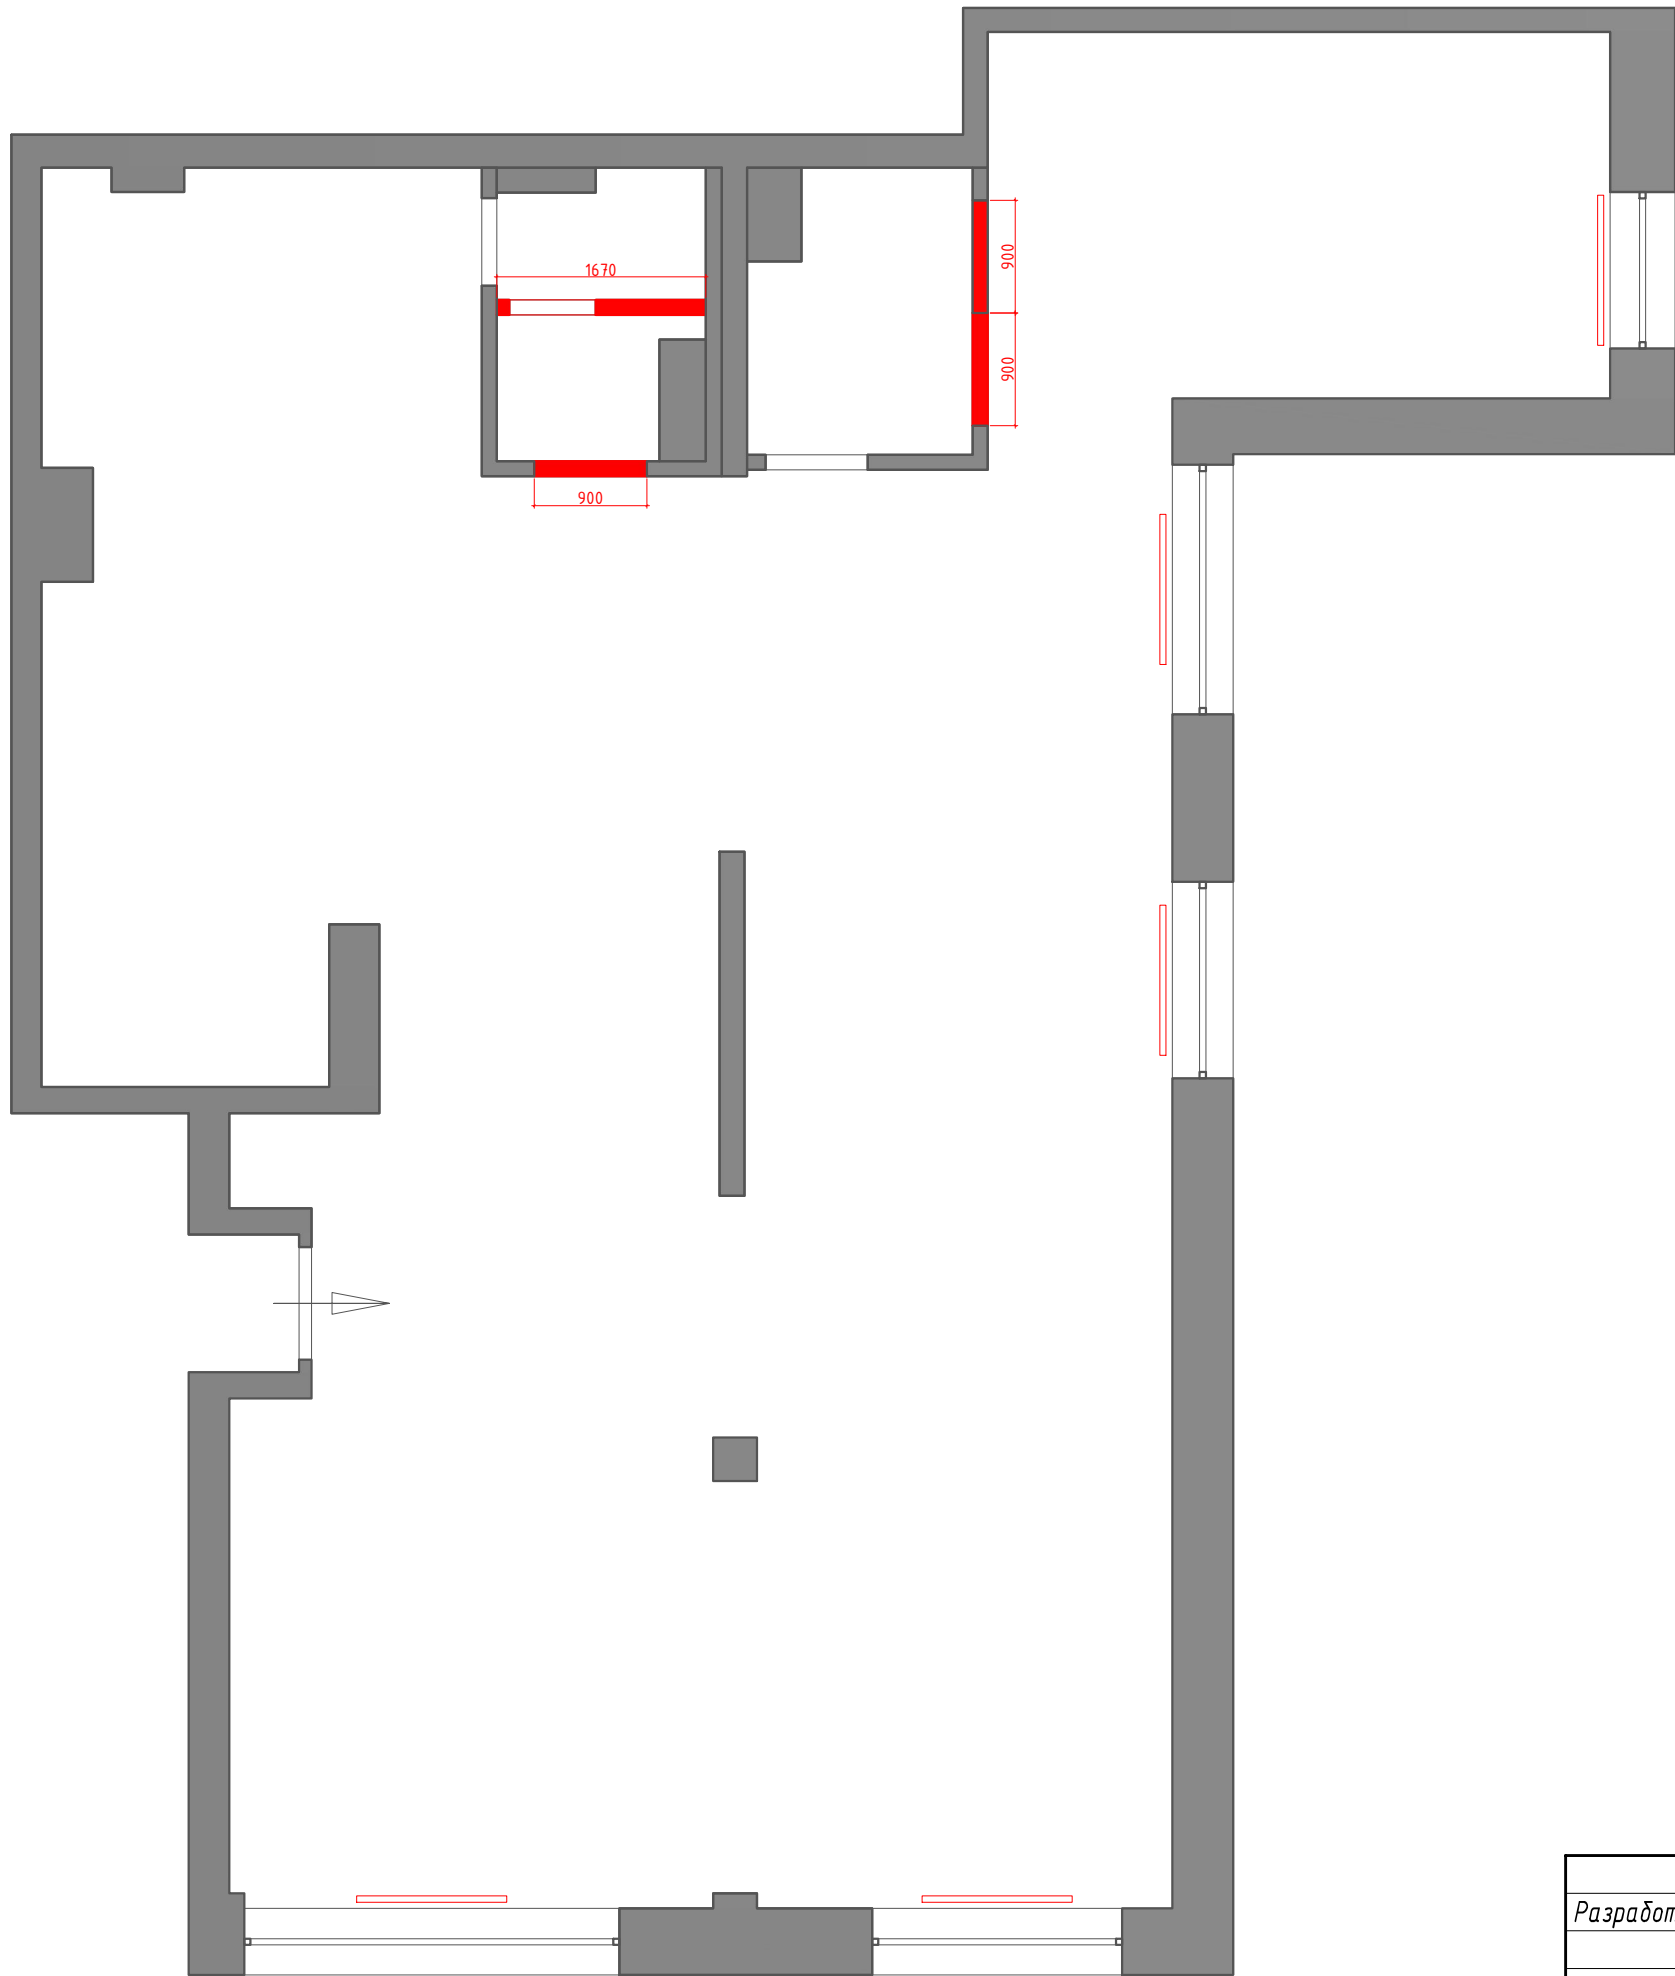

Разработал	Смирнова Е			Дизайн проект офиса пр.Оптиков 37	Стадия	Лист	Листов
Проверил	Дикий Н				РП	2	46
				ПЛАН ДЕМОНТАЖА	DIKIIDESIGN Design & Architecture		

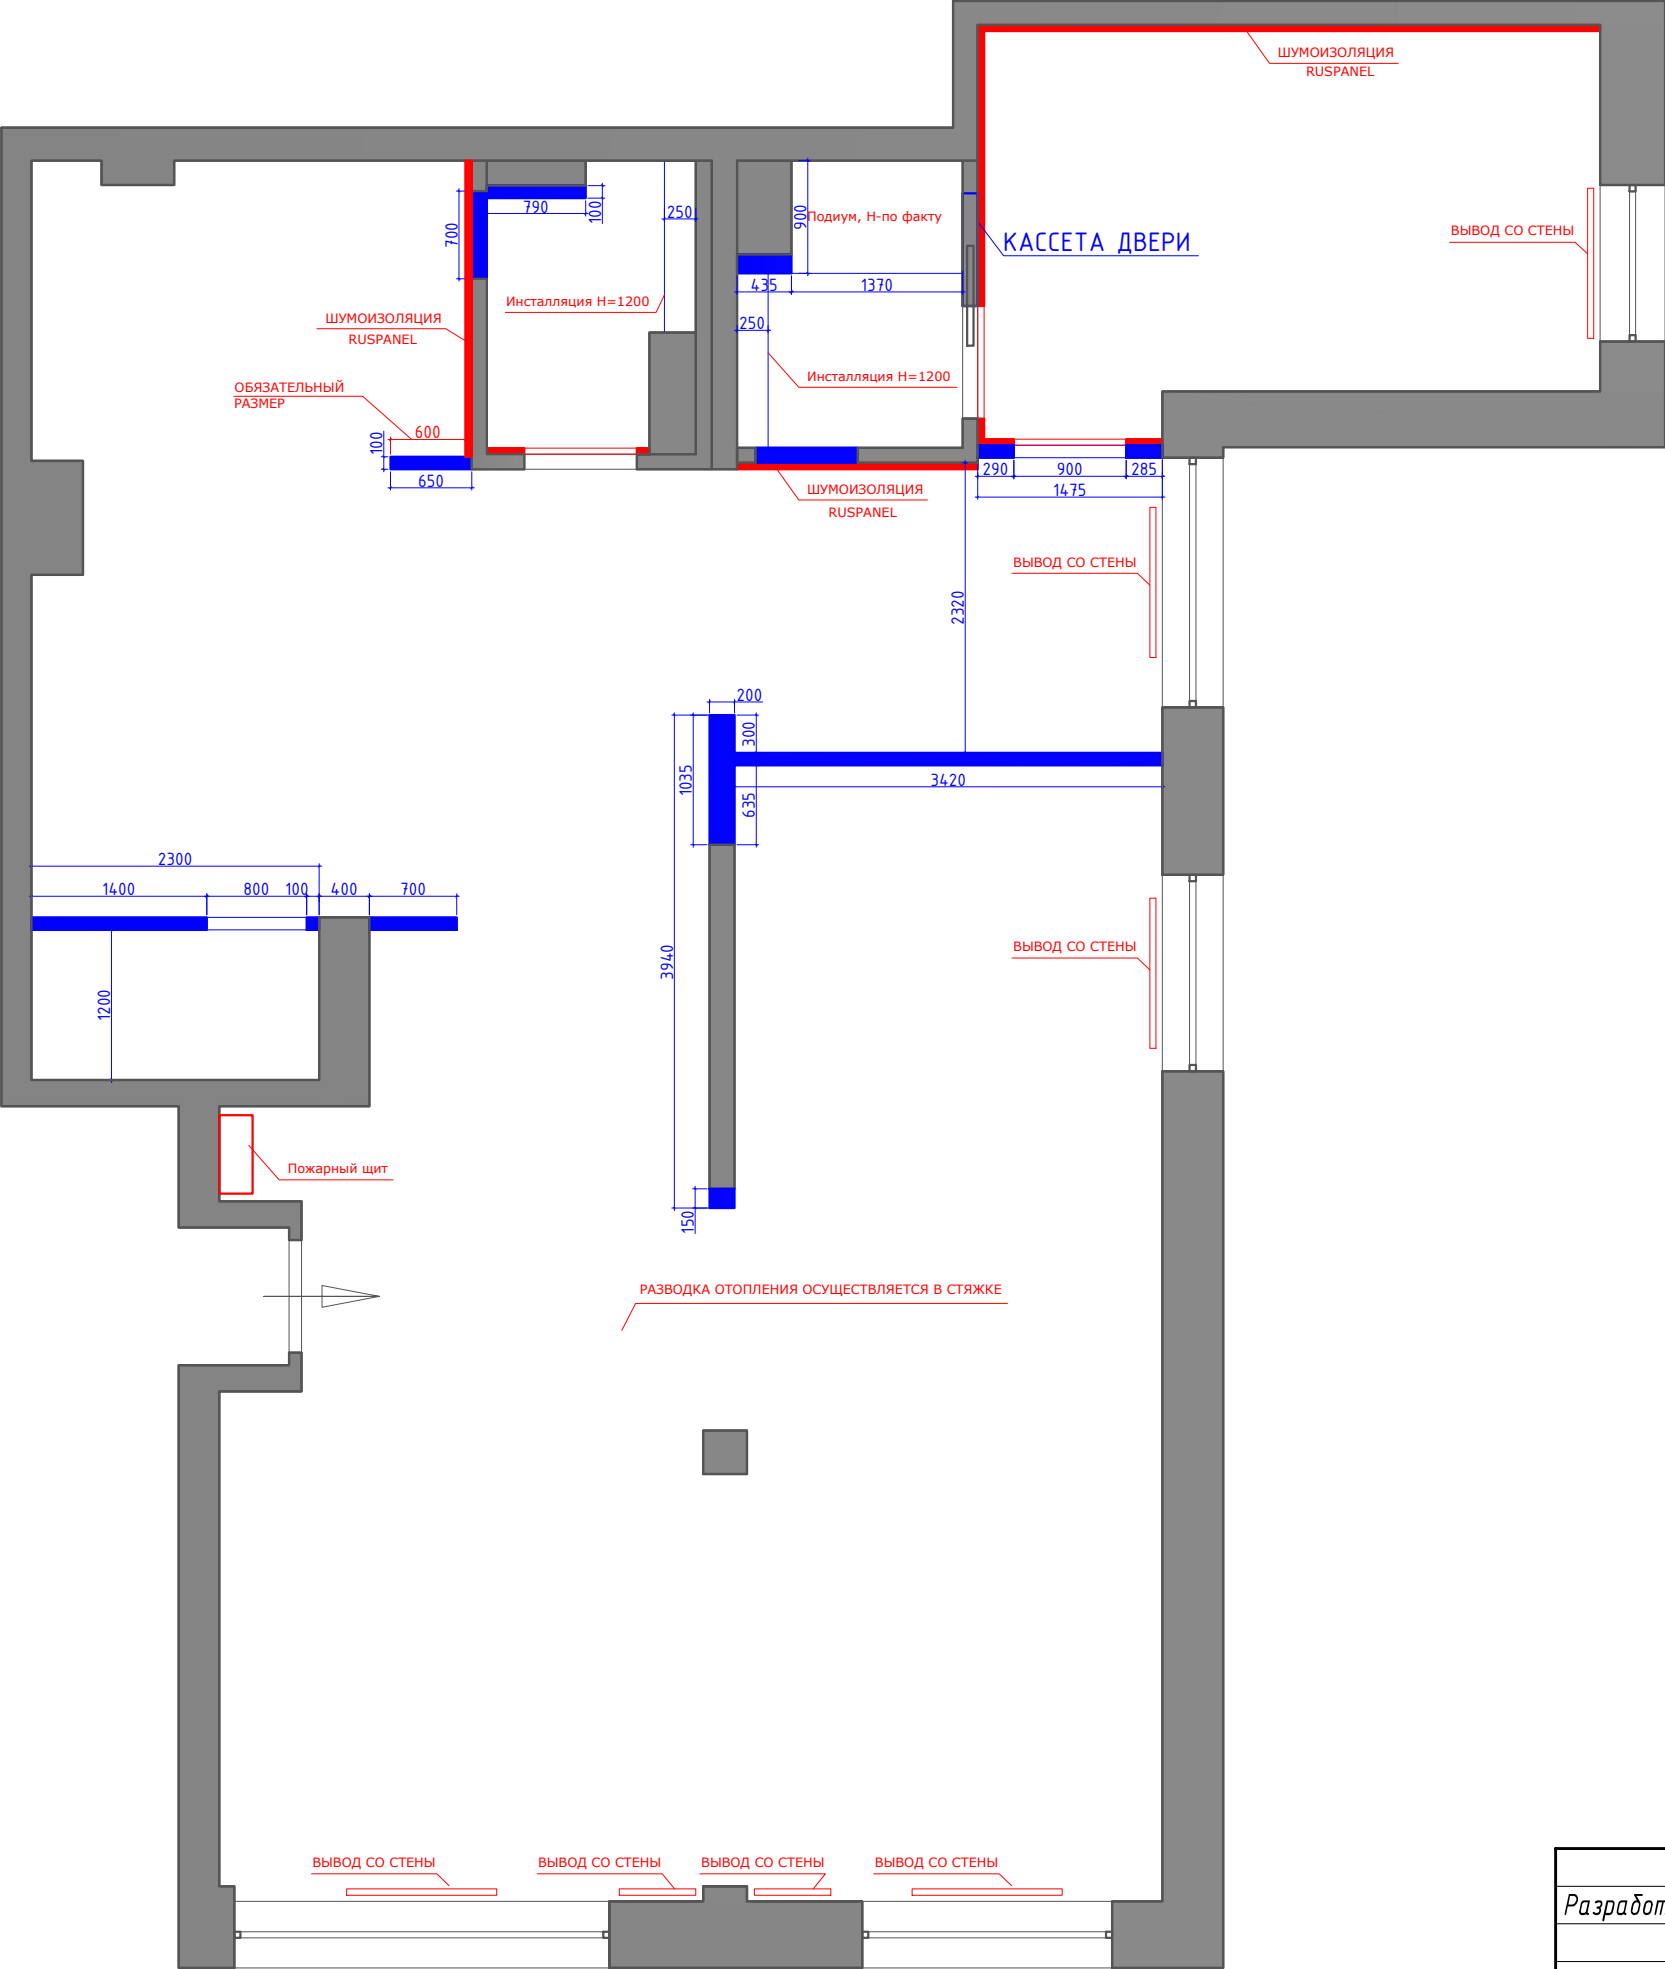


КАССЕТА ДВЕРИ

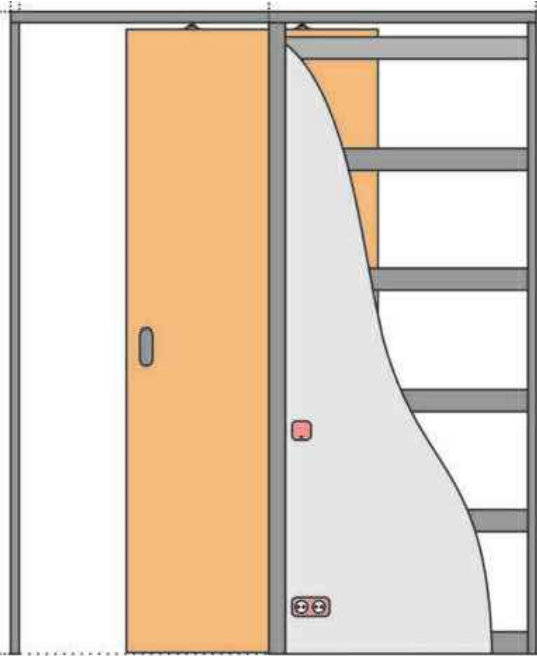


ПРИМЕЧАНИЯ

- 1. ВЕЗДЕ, ГДЕ ТРЕБУЕТСЯ, ПРЕДУСМОТРЕТЬ РЕВИЗИОННЫЕ ЛЮЧКИ ДЛЯ ДОСТУПА К КОММУНИКАЦИЯМ
- 2. ВСЕ САНТЕХ. ПРИБОРЫ УСТАНОВЛИВАЮТСЯ СТРОГО ПО ИНСТРУКЦИИ
- 3. МАТЕРИАЛЫ СТЕН СОГЛАСОВАТЬ С ЗАКАЗЧИКОМ
- 4. ВСЕ СТЕНЫ СТРОГО ПО 90°
- 5. КОЛИЧЕСТВО СЕКЦИЙ РАДИАТОРОВ СЧИТАЕТСЯ ИСХОДЯ ИЗ ТЕПЛООТДАЧИ, И ТРЕБОВАНИЙ УПРАВЛЯЮЩЕЙ КОМПАНИИ
- 6. РАЗМЕРЫ МОГУТ ОТЛИЧАТЬСЯ ОТ ФАКТИЧЕСКИХ
- 7. ТОЛЩИНА ЗВУКОИЗОЛЯЦИИ ОПРЕДЕЛЯЕТСЯ ПО ФАКТУ, В ЗАВИСИМОСТИ ОТ ВЫБРАННОГО МАТЕРИАЛА


				Дизайн проект офиса пр.Оптиков 37	Стадия	Лист	Листов
Разработал	Смирнова Е				РП	3	46
Проверил	Дикий Н				ПЛАН МОНТАЖА	 Design & Architecture	



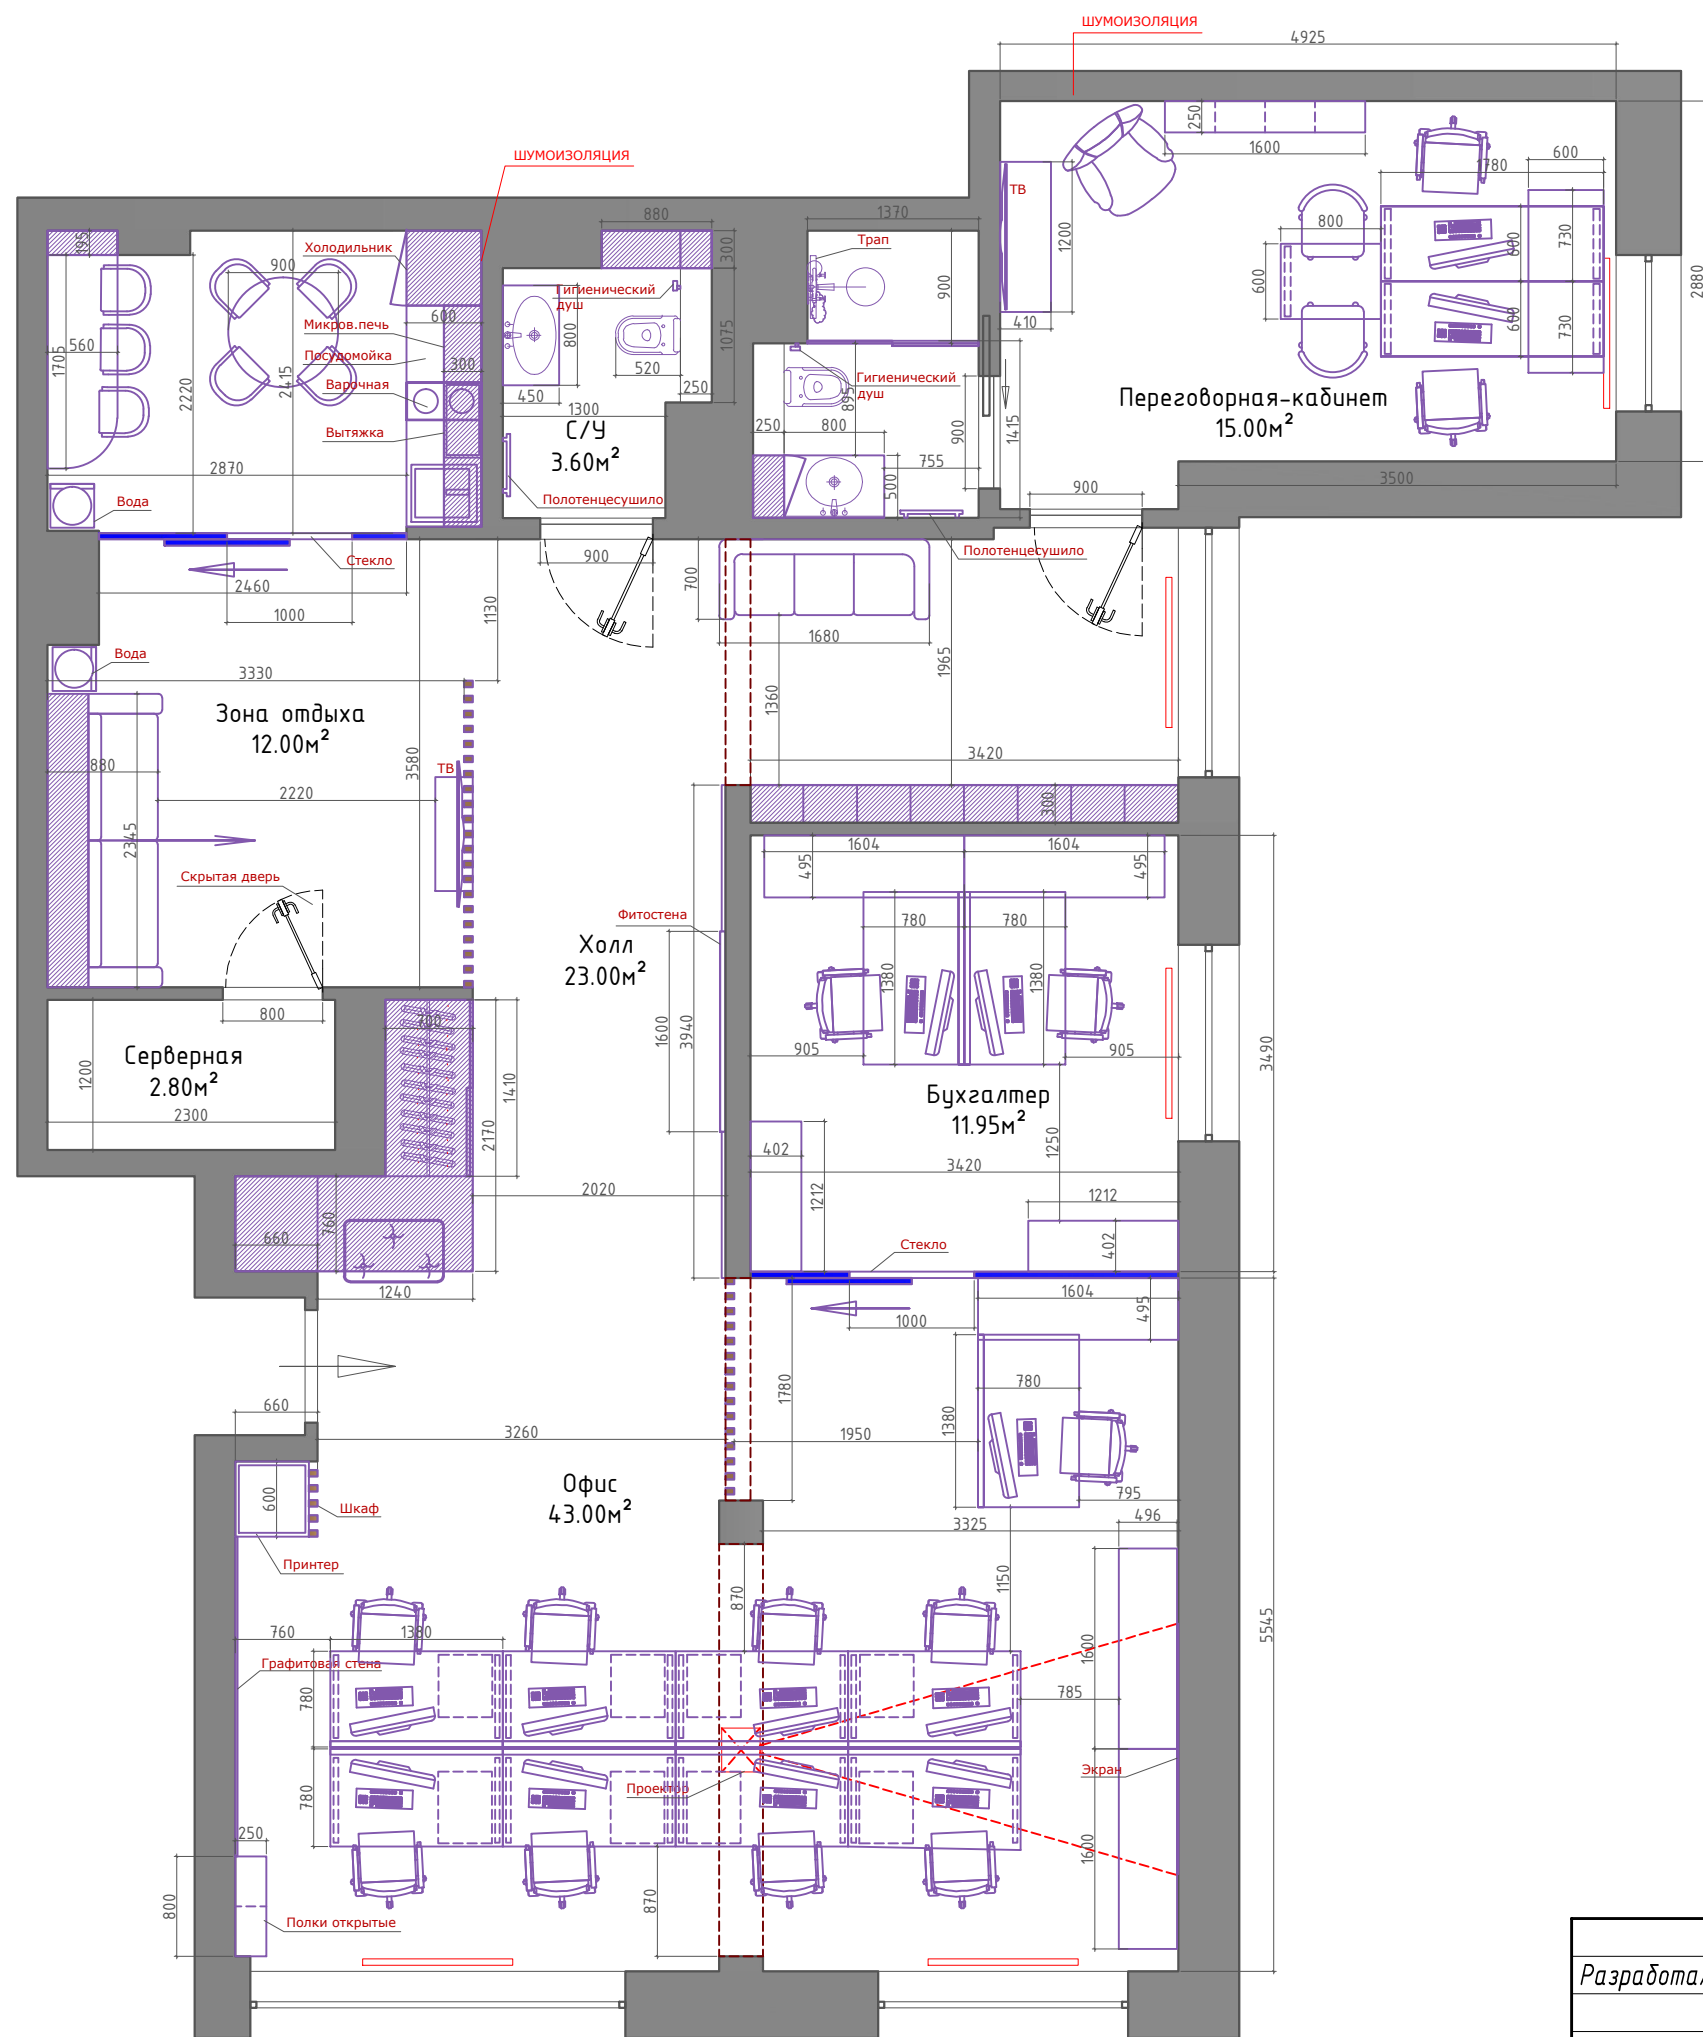


				Дизайн проект офиса пр.Оптиков 37	Стадия	Лист	Листов
Разработал	Смирнова Е				РП	4	46
Проверил	Дикий Н				ПЛАНИРОВОЧНОЕ РЕШЕНИЕ		Design & Architecture

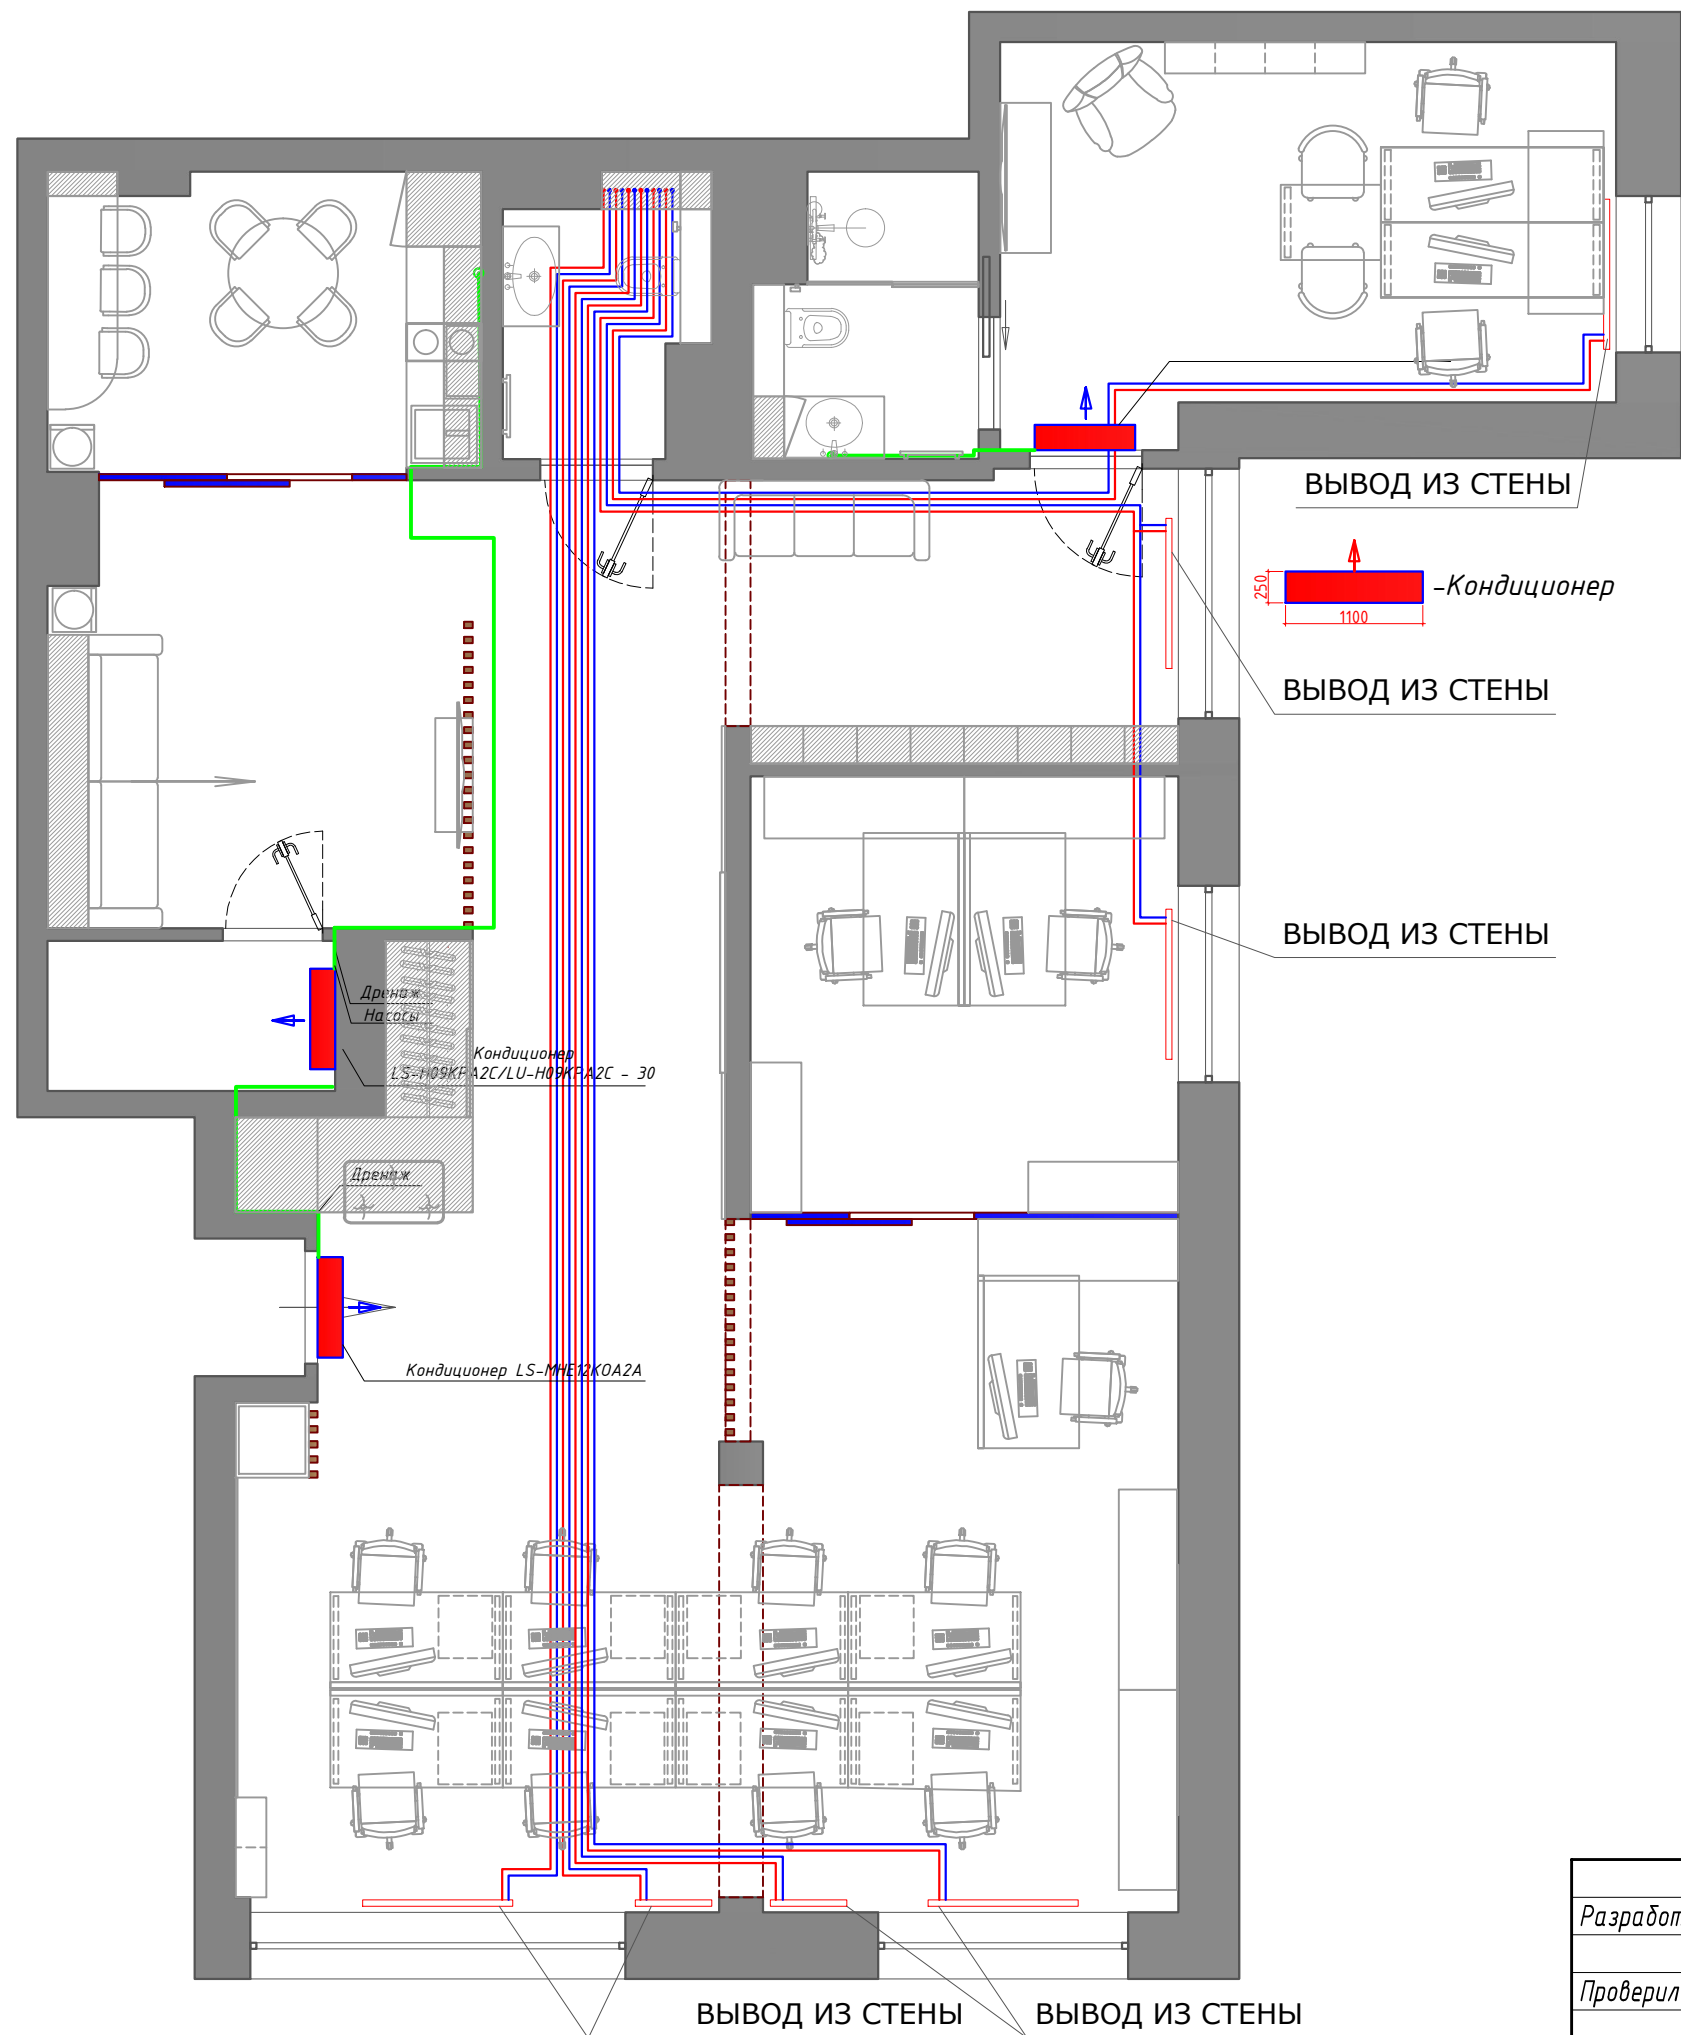

Разработал	Смирнова Е			Дизайн проект офиса пр.Оптиков 37	Стадия	Лист	Листов
Проверил	Дикий Н				РП	5	46
				ОТОПЛЕНИЕ, КОНДИЦИОНЕРЫ	DIKIIDESIGN Design & Architecture		

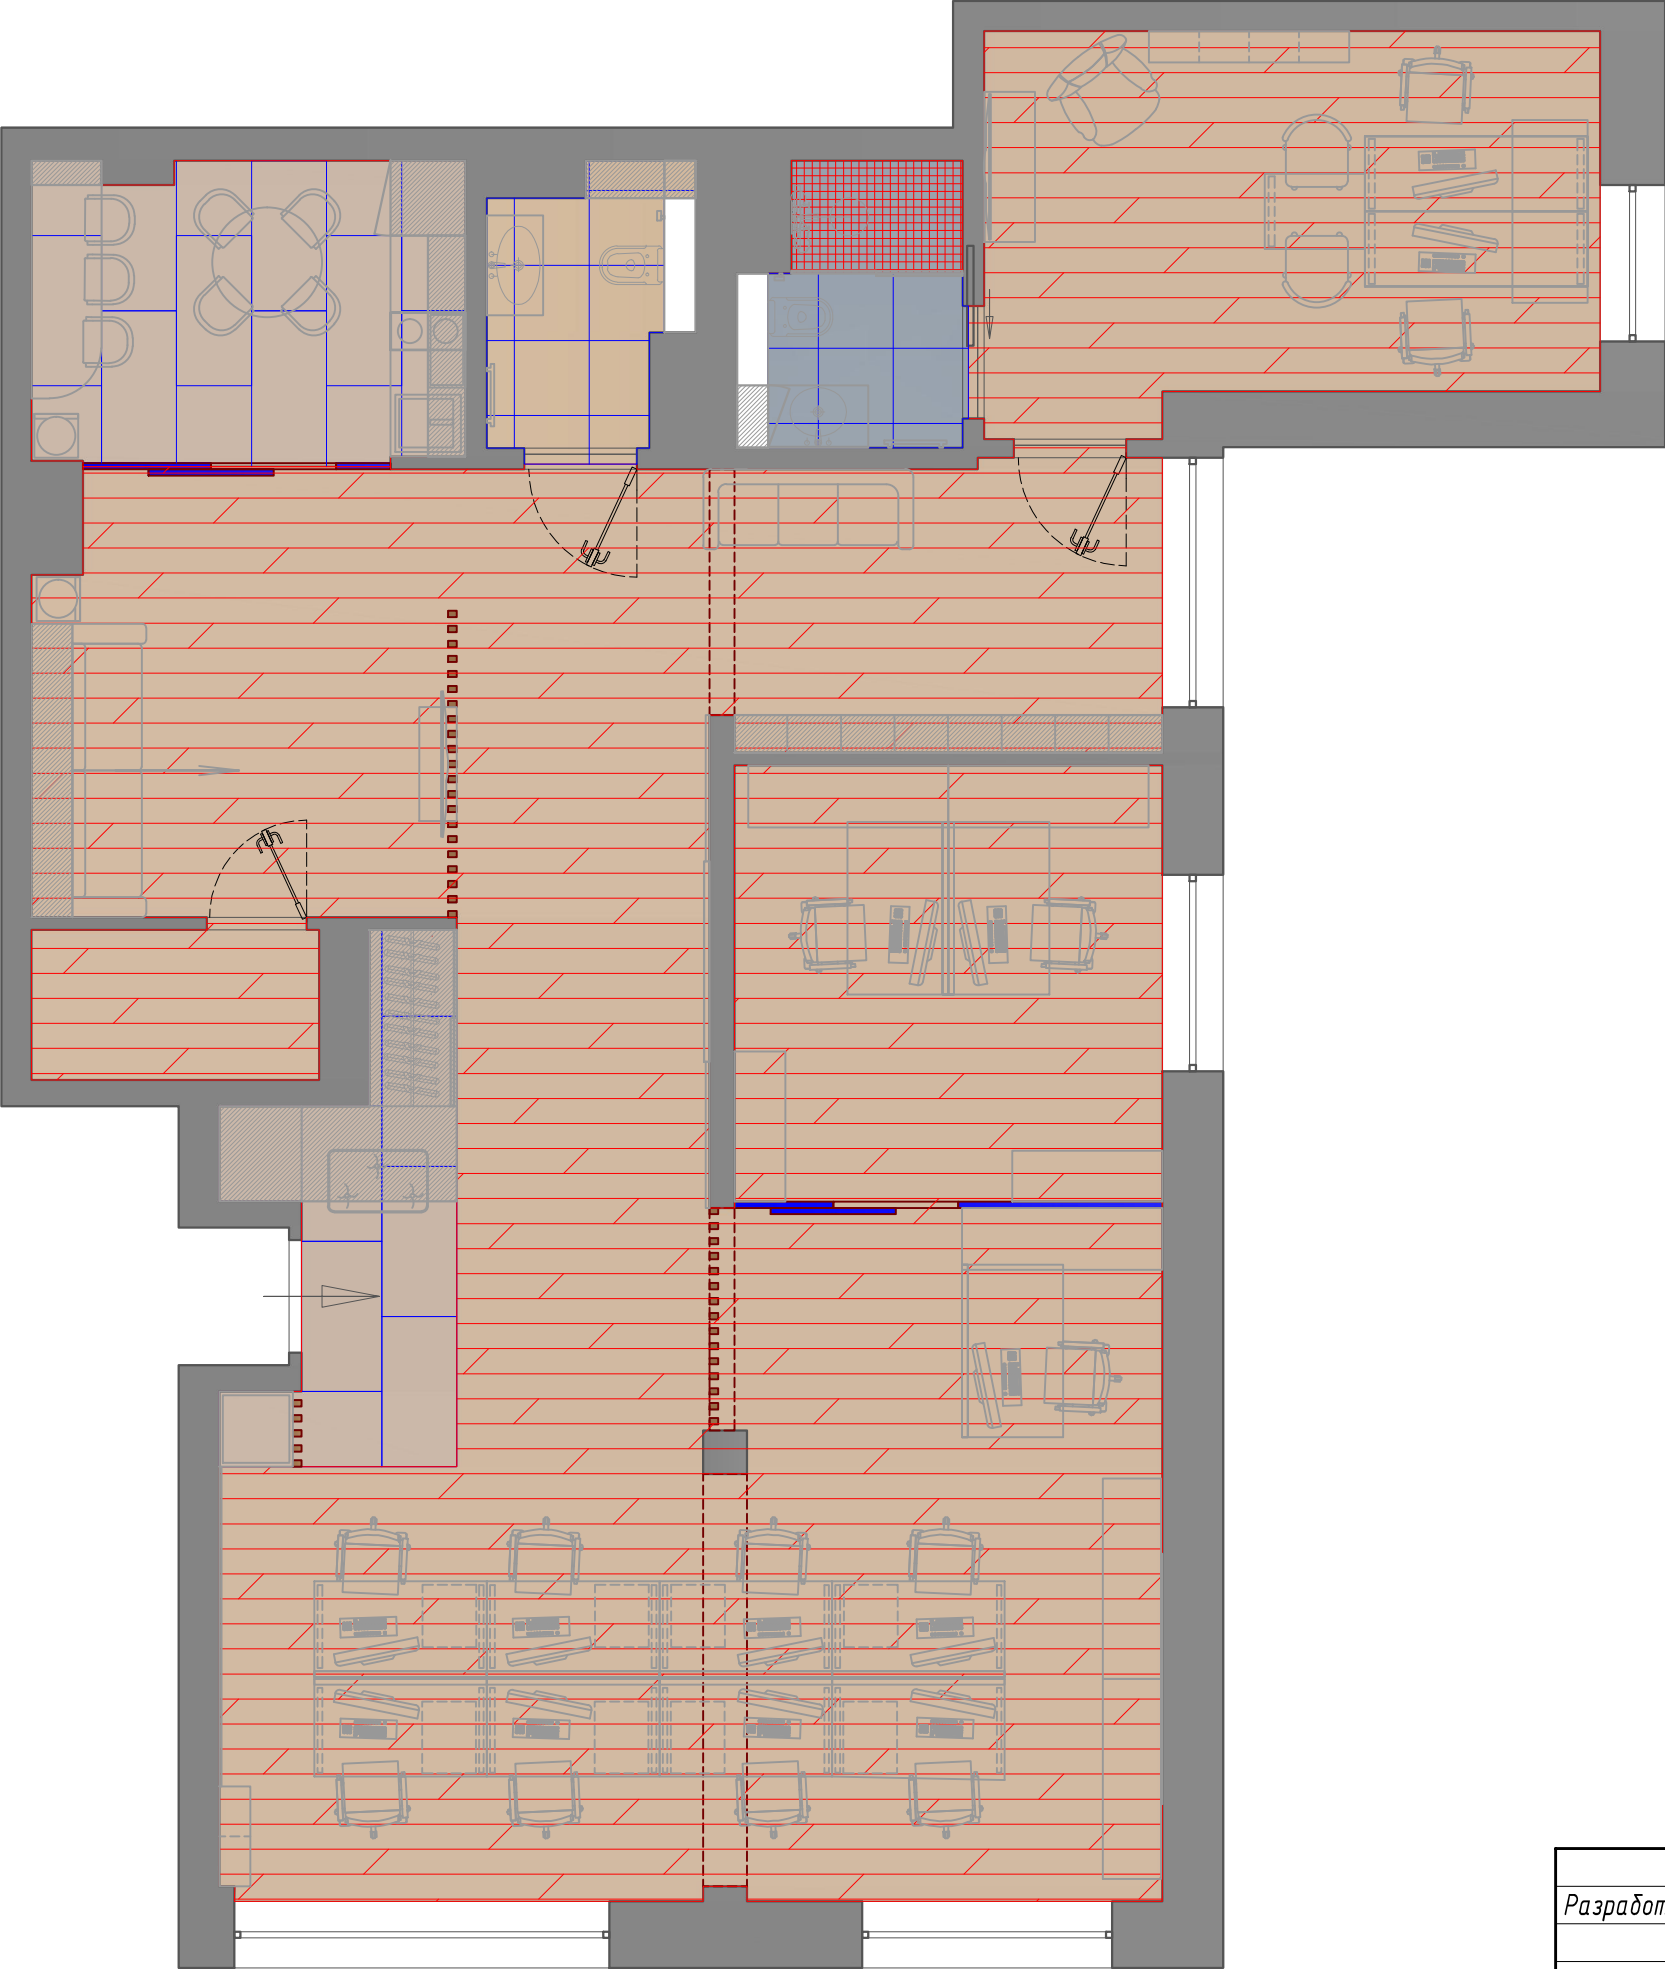

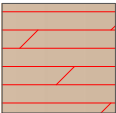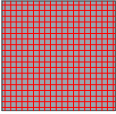 
-  -ЛАМИНАТ ALLOC-100м2
-  -ITALON CHARME EVO ANTRACITE NATURALE 60X60 -9 ШТ
-  -ITALON CHARME EVO ANTRACITE MOSAICO LUX 29.2X29.2 -13 М2
-  -ITALON MILLENNIUM IRON RET 60X120 -15 М2
-  -ITALON MILLENNIUM SILVER RET 60X60 -4 ШТ

“Все материалы подбираются на этапе подбора материалов

ПРИМЕЧАНИЯ

1. ЗА ОТМ. 0,000 ПРИНЯТА ОТМЕТКА ЧИСТОГО ПОЛА.
2. ВСЕ ПОКРЫТИЯ ВЫПОЛНИТЬ НА ОДНОМ УРОВНЕ.
3. ВСЕ ПЛОЩАДИ УКАЗАНЫ БЕЗ УЧЁТА ЗАПАСА И ОБРЕЗКИ. РЕКОМЕНДУЕМЫЙ ЗАПАС -5-7%. ПОСЛЕ ВЫБОРА КОНКРЕТНЫХ ПОЗИЦИЙ УТОЧНИТЬ КОЛИЧЕСТВО.
4. УКЛАДКУ КЕРАМИЧЕСКОГО ПОКРЫТИЯ И ЛАМИНАТА ВЕСТИ СТРОГО ПО ТЕХНОЛОГИИ.
5. В САНУЗЛАХ И КУХНЕ ПРОИЗВЕСТИ ГИДРОИЗОЛЯЦИЮ ПОЛА.
6. УКЛАДКУ КЕРАМИЧЕСКОЙ ПЛИТКИ ВЕСТИ СО ШВАМИ 1,5 ММ.
7. ЦВЕТ ЗАТИРКИ ПОДОБРАТЬ В ЦВЕТ ПЛИТКИ.
8. УСТАНОВКУ ОБЫЧНЫХ МДФ-ПЛИНТУСОВ ПРОИЗВОДИТЬ ПОСЛЕ МОНТАЖА ДЕКОРАТИВНЫХ ПАНЕЛЕЙ И УСТАНОВКИ ВСТРОЕННОЙ МЕБЕЛИ СОГЛАСНО ТЕХНОЛОГИИ ПРОИЗВОДИТЕЛЯ.
9. ЕЛИ ИСПОЛЬЗУЕТСЯ ЛАМИНАТ, СТЫКИ ПРОИЗВОДИТЬ С ПОМОЩЬЮ Т-ОБРАЗНОГО ПРОФИЛЯ

Разработал	Смирнова Е			Дизайн проект офиса пр.Оптиков 37	Стадия	Лист	Листов
Проверил	Дикий Н				РП	6	46
				ПЛАН НАПОЛЬНЫХ ПОКРЫТИЙ			

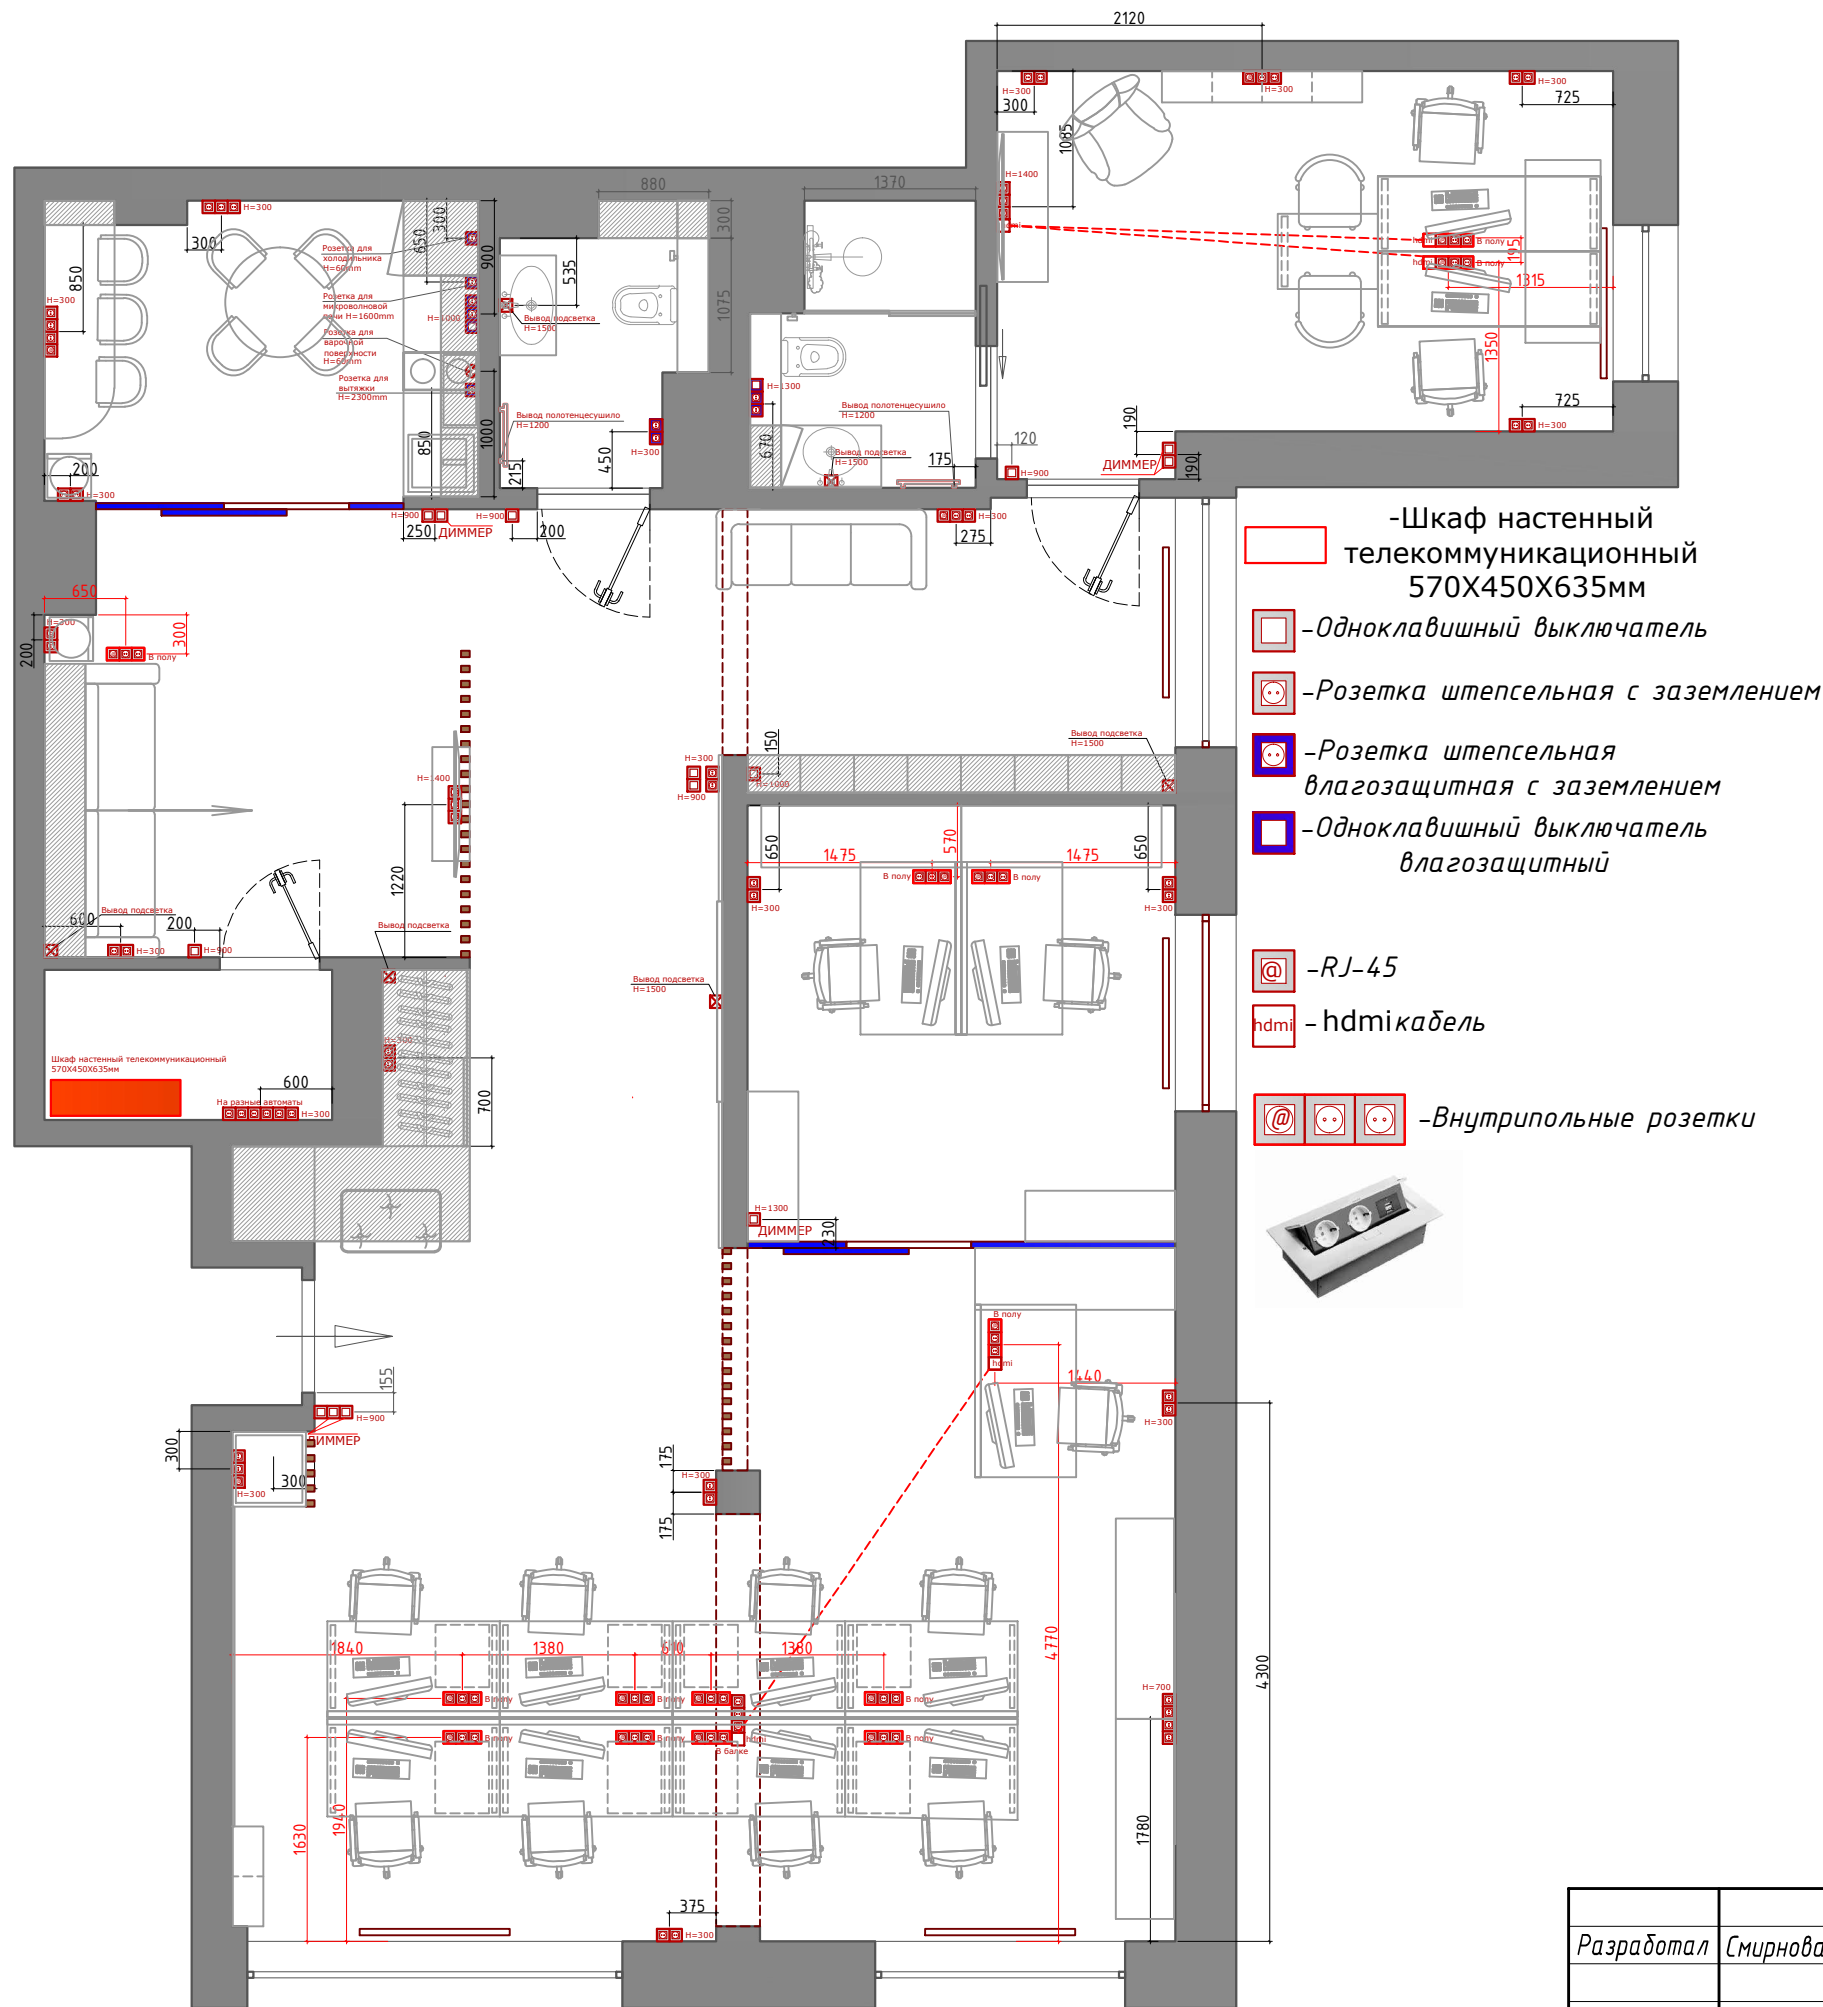


- Шкаф настенный телекоммуникационный 570X450X635мм
- Одноклавишный выключатель
- Розетка штепсельная с заземлением
- Розетка штепсельная влагозащитная с заземлением
- Одноклавишный выключатель влагозащитный
- RJ-45
- hdmi кабель
- Внутрипольные розетки

ПРИМЕЧАНИЯ

1. ВСЕ ОТМЕТКИ ВЫСОТ ДАНЫ ОТ УРОВНЯ ЧИСТОГО ПОЛА .
2. ВСЕ РАЗМЕРЫ ДАНЫ С УЧЕТОМ ЧИСТОВОЙ ОТДЕЛКИ .
3. ОСНОВНЫЕ РОЗЕТКИ РАСПОЛАГАЮТСЯ НА ВЫСОТЕ Н =300 ММ ПО ОСИ ЭЛ. ПРИБОРА.
4. ОСНОВНЫЕ ВЫКЛЮЧАТЕЛИ РАСПОЛАГАЮТСЯ НА ВЫСОТЕ Н =900 ММ ПО ОСИ ЭЛ. ПРИБОРА, КРОМЕ ОТДЕЛЬНО ОБОЗНАЧЕННЫХ .
5. ВСЕ РАЗМЕРЫ УТОЧНИТЬ ПО МЕСТУ .
6. ПРИВЯЗКУ РОЗЕТОК НА КУХНЕ УТОЧНИТЬ ПОСЛЕ ВЫБОРА КОНКРЕТНОЙ МОДЕЛИ КУХНИ .
7. ВСЕ ВЫВОДЫ ОСТАВИТЬ С ДЛИННЫМИ КОНЦАМИ . ЕЩЕ РАЗ УТОЧНИТЬ ПО МЕСТУ
8. ПРИВЯЗКУ РОЗЕТОК ДЛЯ БЫТОВОЙ ТЕХНИКИ УТОЧНИТЬ ПОСЛЕ ЕЕ ЗАКАЗА.
9. ПРИ ПРОКЛАДКЕ КАБЕЛЯ ДЛЯ ПОДКЛЮЧЕНИЯ БЫТОВОЙ ТЕХНИКИ, УЧЕСТЬ ЕЕ МОЩНОСТЬ.
10. УТОЧНИТЬ МЕСТО ВЫВОДА ПОСЛЕ ВЫБОРА НАРУЖНОГО И ВНУТРЕННЕГО БЛОКОВ КОНДИЦИОНИРОВАНИЯ , СТРОГО ПРИ КОНСУЛЬТАЦИИ СО СПЕЦИАЛИСТОМ ПО ВЕНТЕЛЯЦИОННЫМ СЕТЯМ.
11. ДАННЫЙ ЛИСТ СМОТРЕТЬ СОВМЕСТНО С РАЗВЕРТКАМИ СТЕН .
13. В ПРОЕКТЕ УКАЗАНЫ СТАНДАРТНЫЕ РЕШЕНИЯ , ПЕРЕД НАЧАЛОМ МОНТАЖА ЭЛЕКТРИКИ , УТОЧНИТЬ У ЗАКАЗЧИКА ДОПОЛНИТЕЛЬНЫЕ ПОЖЕЛАНИЯ
14. СИСТЕМЫ "УМНЫЙ ДОМ", СЛОЖНЫЕ МУЗЫКАЛЬНЫЕ СИСТЕМЫ, ВИДЕОНАБЛЮДЕНИЕ -ПРОЕКТИРУЮТ И МОНТИРУЮ СПЕЦИАЛИЗИРОВАННЫЕ ОРГАНИЗАЦИИ.

Разработал	Смирнова Е			Дизайн проект офиса пр.Оптиков 37	Стадия РП	Лист 7	Листов 46
Проверил	Дикий Н			ПЛАН РОЗЕТОК И ВЫКЛ			

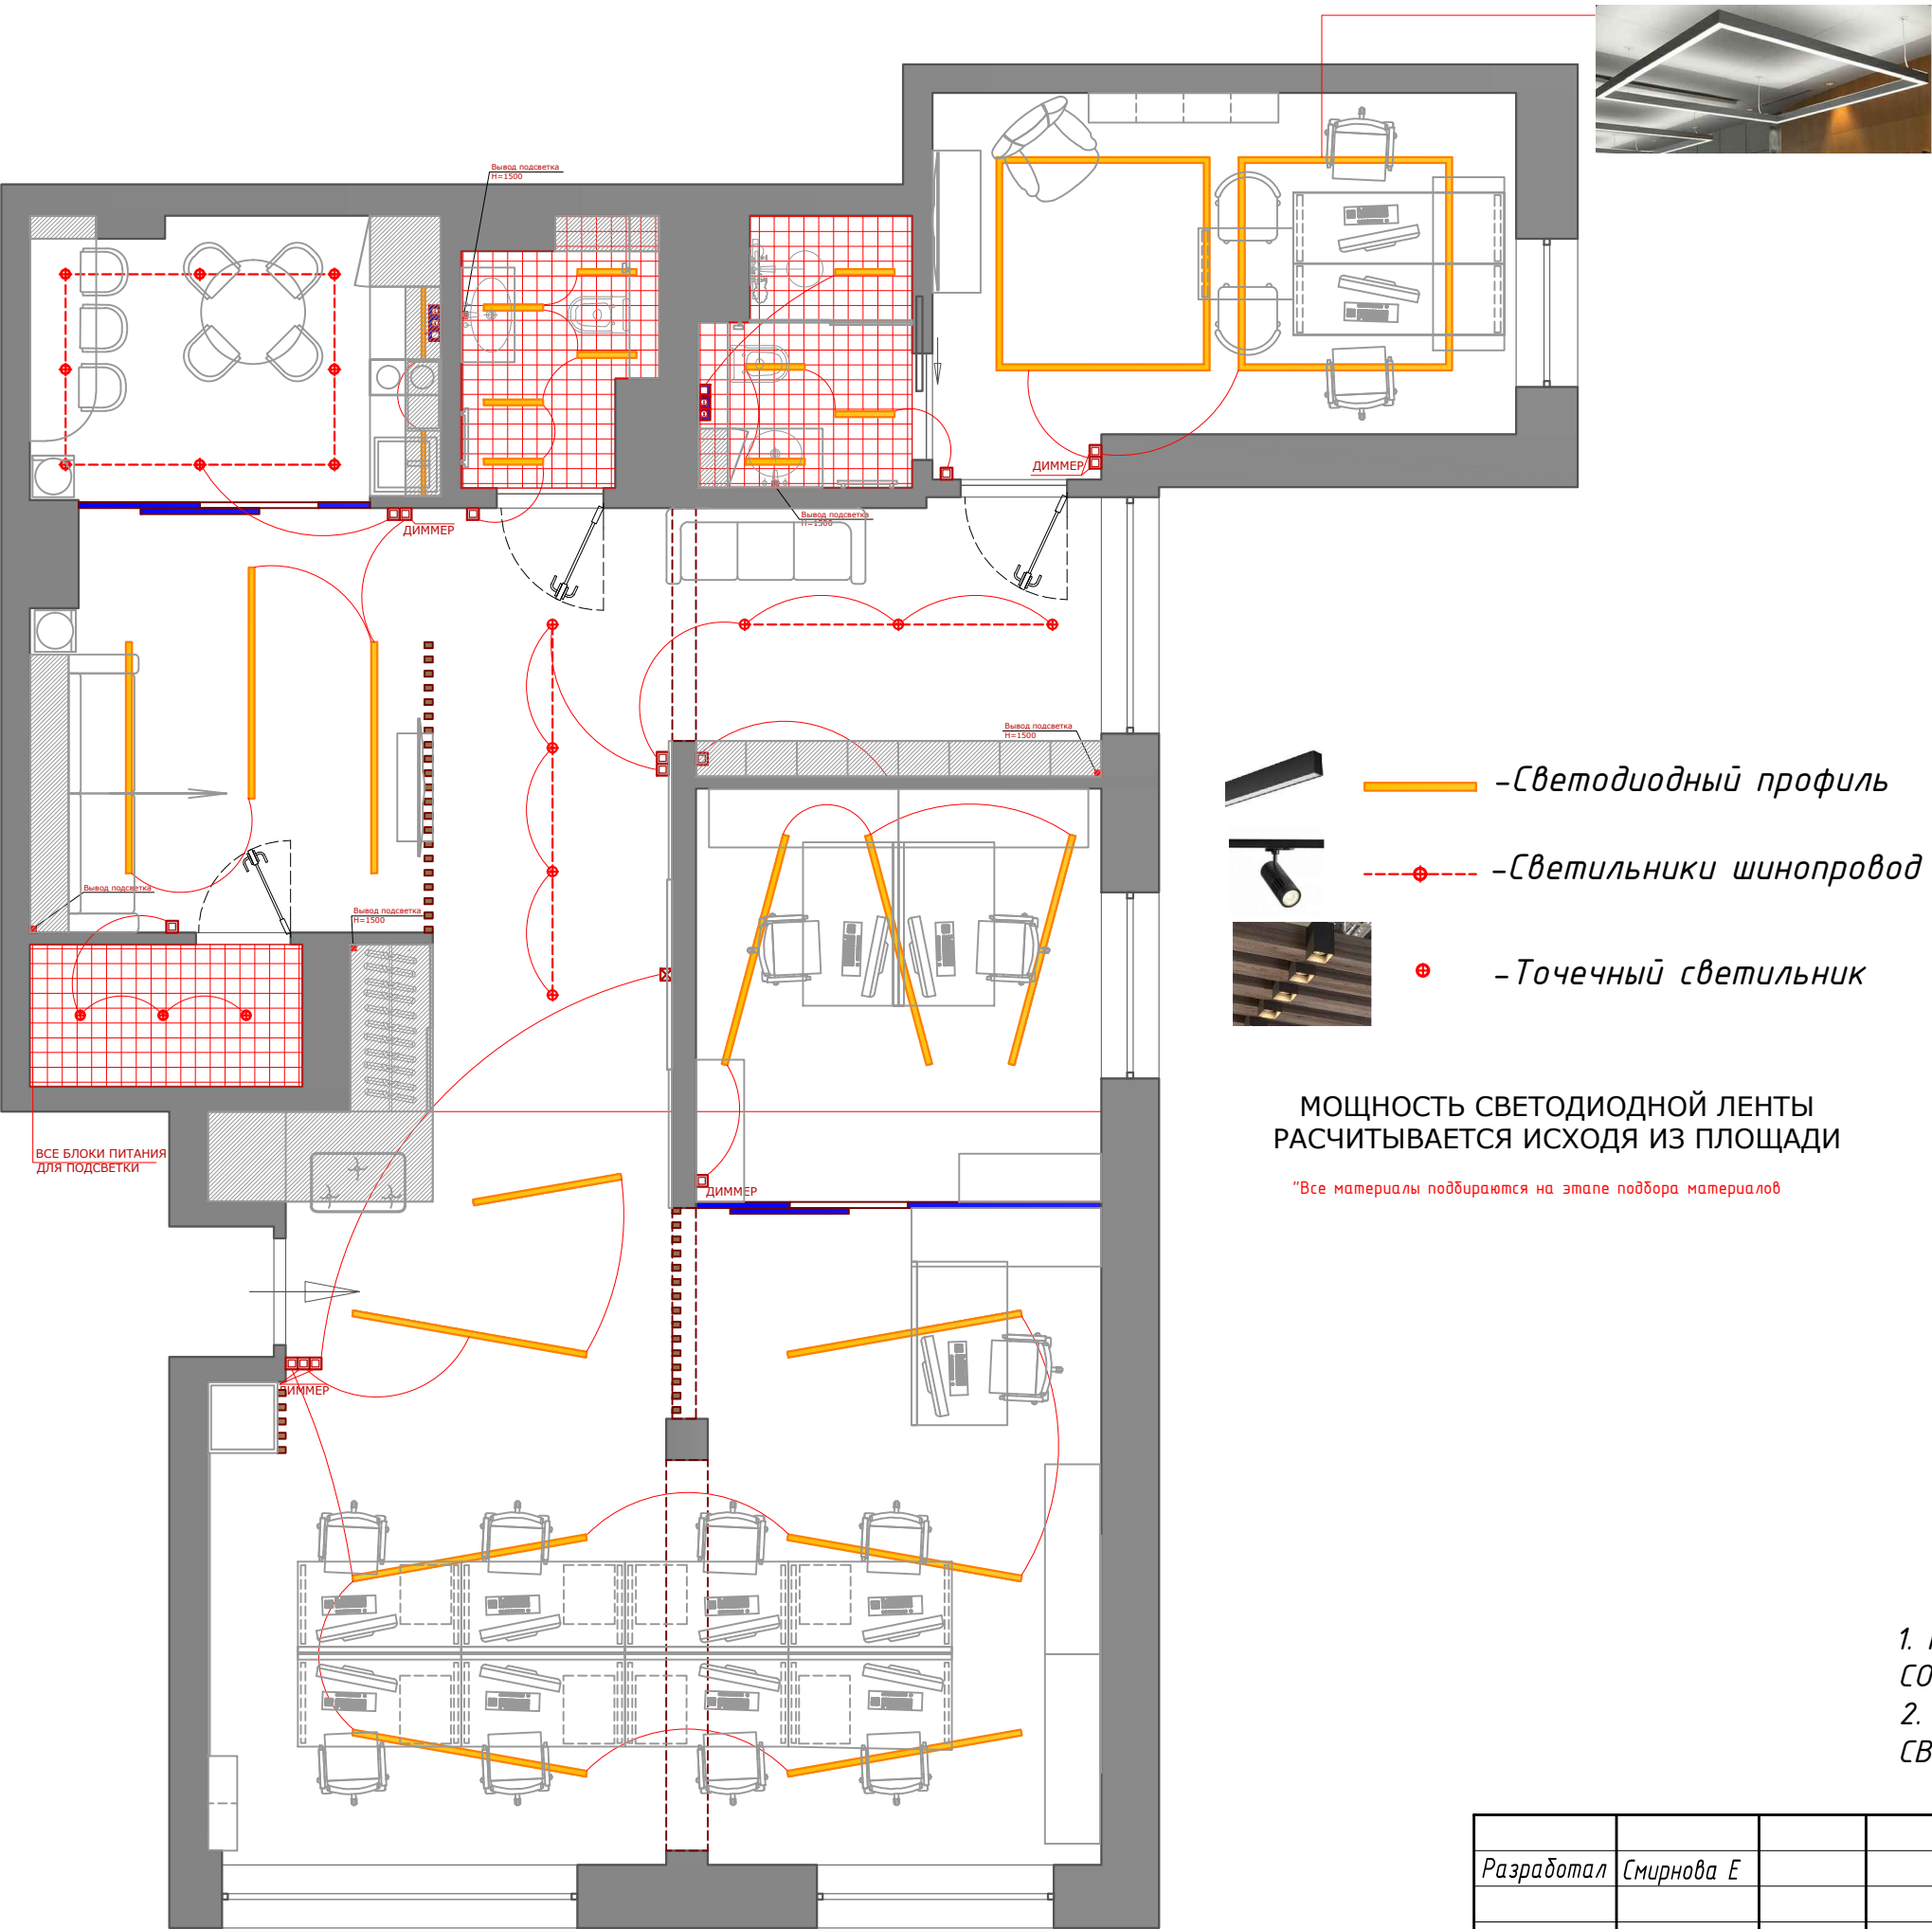

- Светодиодный профиль
- - - Светильники шинопровод
- Точечный светильник



МОЩНОСТЬ СВЕТОДИОДНОЙ ЛЕНТЫ
РАСЧИТЫВАЕТСЯ ИСХОДЯ ИЗ ПЛОЩАДИ

"Все материалы подбираются на этапе подбора материалов"

ПРИМЕЧАНИЯ

- ПРИВЯЗКИ СВЕТИЛЬНИКОВ, ВЫКЛЮЧАТЕЛЕЙ СМОТРЕТЬ НА СООТВЕТСТВУЮЩИХ ПЛАНАХ
- МЕСТОПОЛОЖЕНИЕ ТРАНСФОРМАТОРОВ ДЛЯ СВЕТОДИОДНЫХ СВЕТИЛЬНИКОВ СОГЛАСОВАТЬ ПО МЕСТУ.

				Дизайн проект офиса пр.Оптиков 37	Стадия	Лист	Листов
Разработал	Смирнова Е				РП	8	46
Проверил	Дикий Н				ПЛАН УПРАВЛЕНИЯ СВЕТОМ	 Design & Architecture	

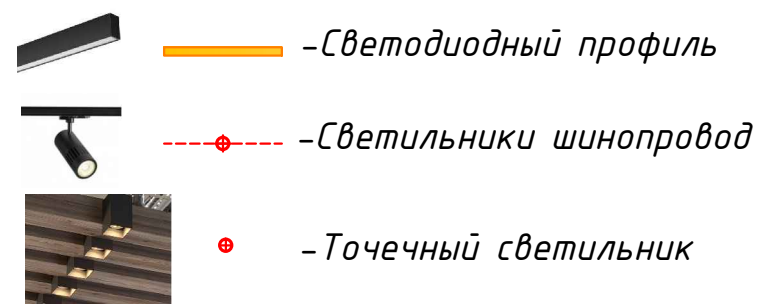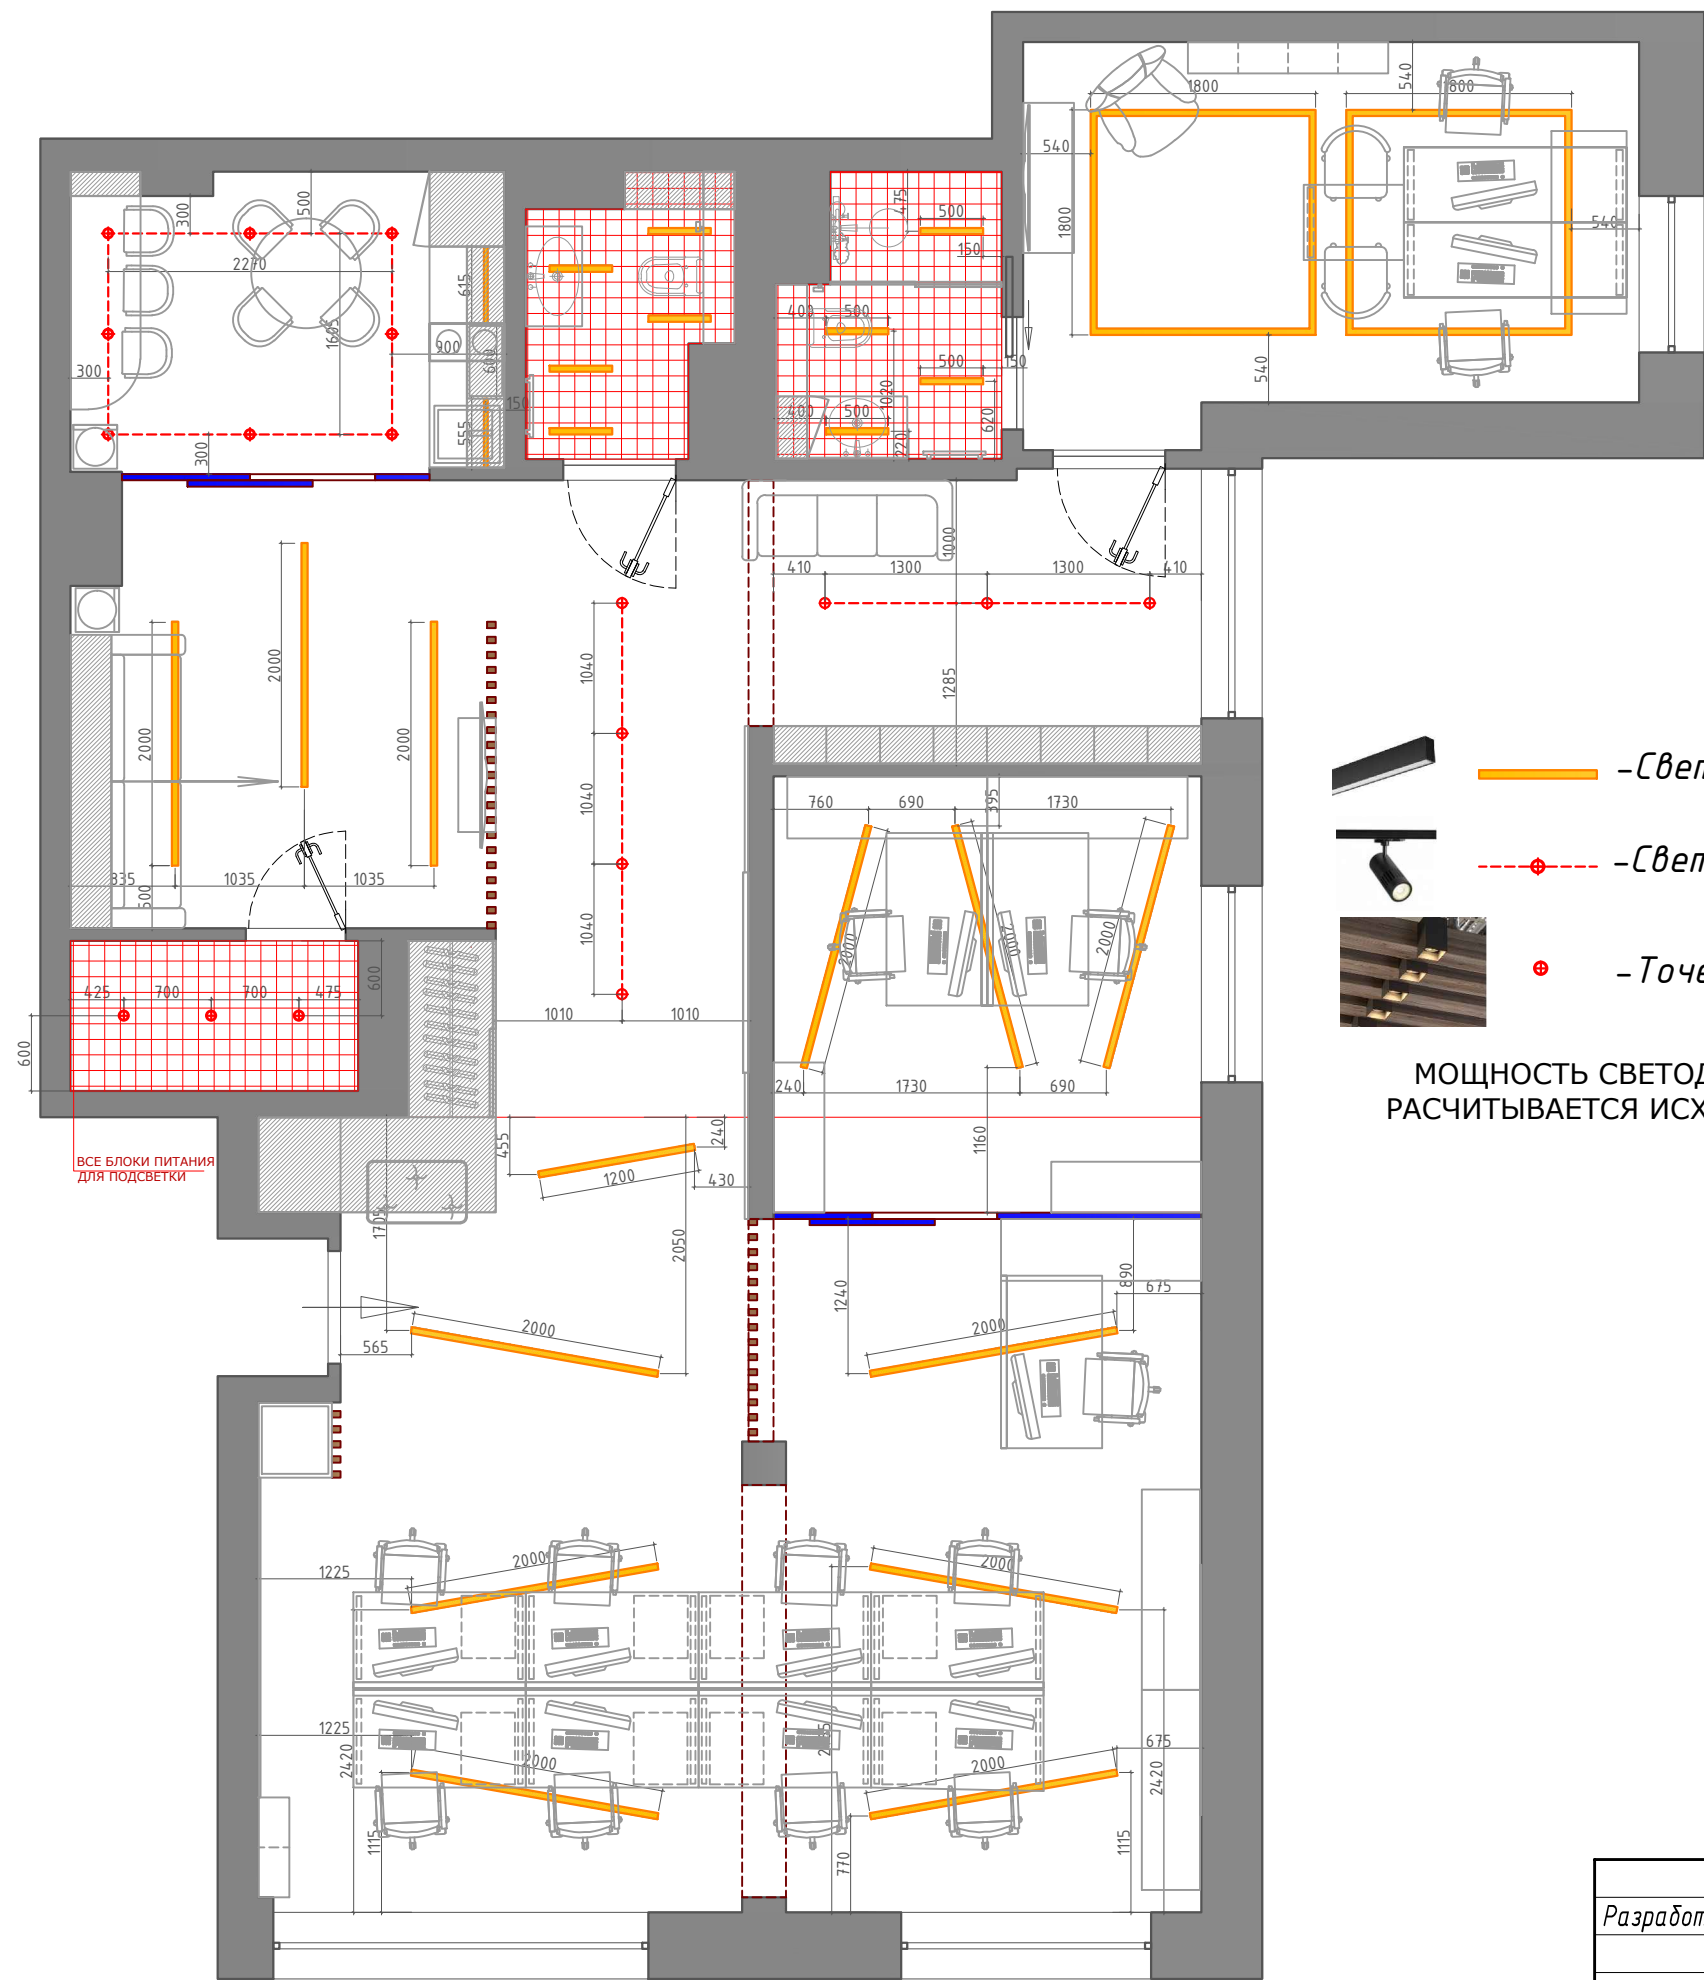

МОЩНОСТЬ СВЕТОДИОДНОЙ ЛЕНТЫ
РАСЧИТЫВАЕТСЯ ИСХОДЯ ИЗ ПЛОЩАДИ

ПРИМЕЧАНИЯ

1. ВСЕ УКАЗАННЫЕ РАЗМЕРЫ ЯВЛЯЮТСЯ ПРОЕКТНЫМИ И МОГУТ ОТЛИЧАТЬСЯ ОТ ФАКТИЧЕСКИХ.
2. ОТМЕТКИ ВЫСОТ УКАЗАНЫ ОТ УРОВНЯ СУЩЕСТВУЮЩЕЙ ПЛИТЫ ПЕРЕКРЫТИЯ.

				Дизайн проект офиса пр.Оптиков 37	Стадия	Лист	Листов
Разработал	Смирнова Е				РП	9	46
Проверил	Дикий Н			ПЛАН ОСВЕЩЕНИЯ			




ПРИМЕЧАНИЯ

1. ВСЕ УКАЗАННЫЕ РАЗМЕРЫ ЯВЛЯЮТСЯ ПРОЕКТНЫМИ И МОГУТ ОТЛИЧАТЬСЯ ОТ ФАКТИЧЕСКИХ.
2. ОТМЕТКИ ВЫСОТ УКАЗАНЫ ОТ УРОВНЯ СУЩЕСТВУЮЩЕЙ ПЛИТЫ ПЕРЕКРЫТИЯ.

***ТОЧНОЕ РАСПОЛОЖЕНИЕ УТОЧНИТЬ С УЧЕТОМ ПРОЕКТА ВЕНТИЛЯЦИИ**


				Дизайн проект офиса пр.Оптиков 37	Стадия	Лист	Листов
Разработал	Смирнова Е				РП	10	46
Проверил	Дикий Н			ПЛАН ПОТОЛКА			

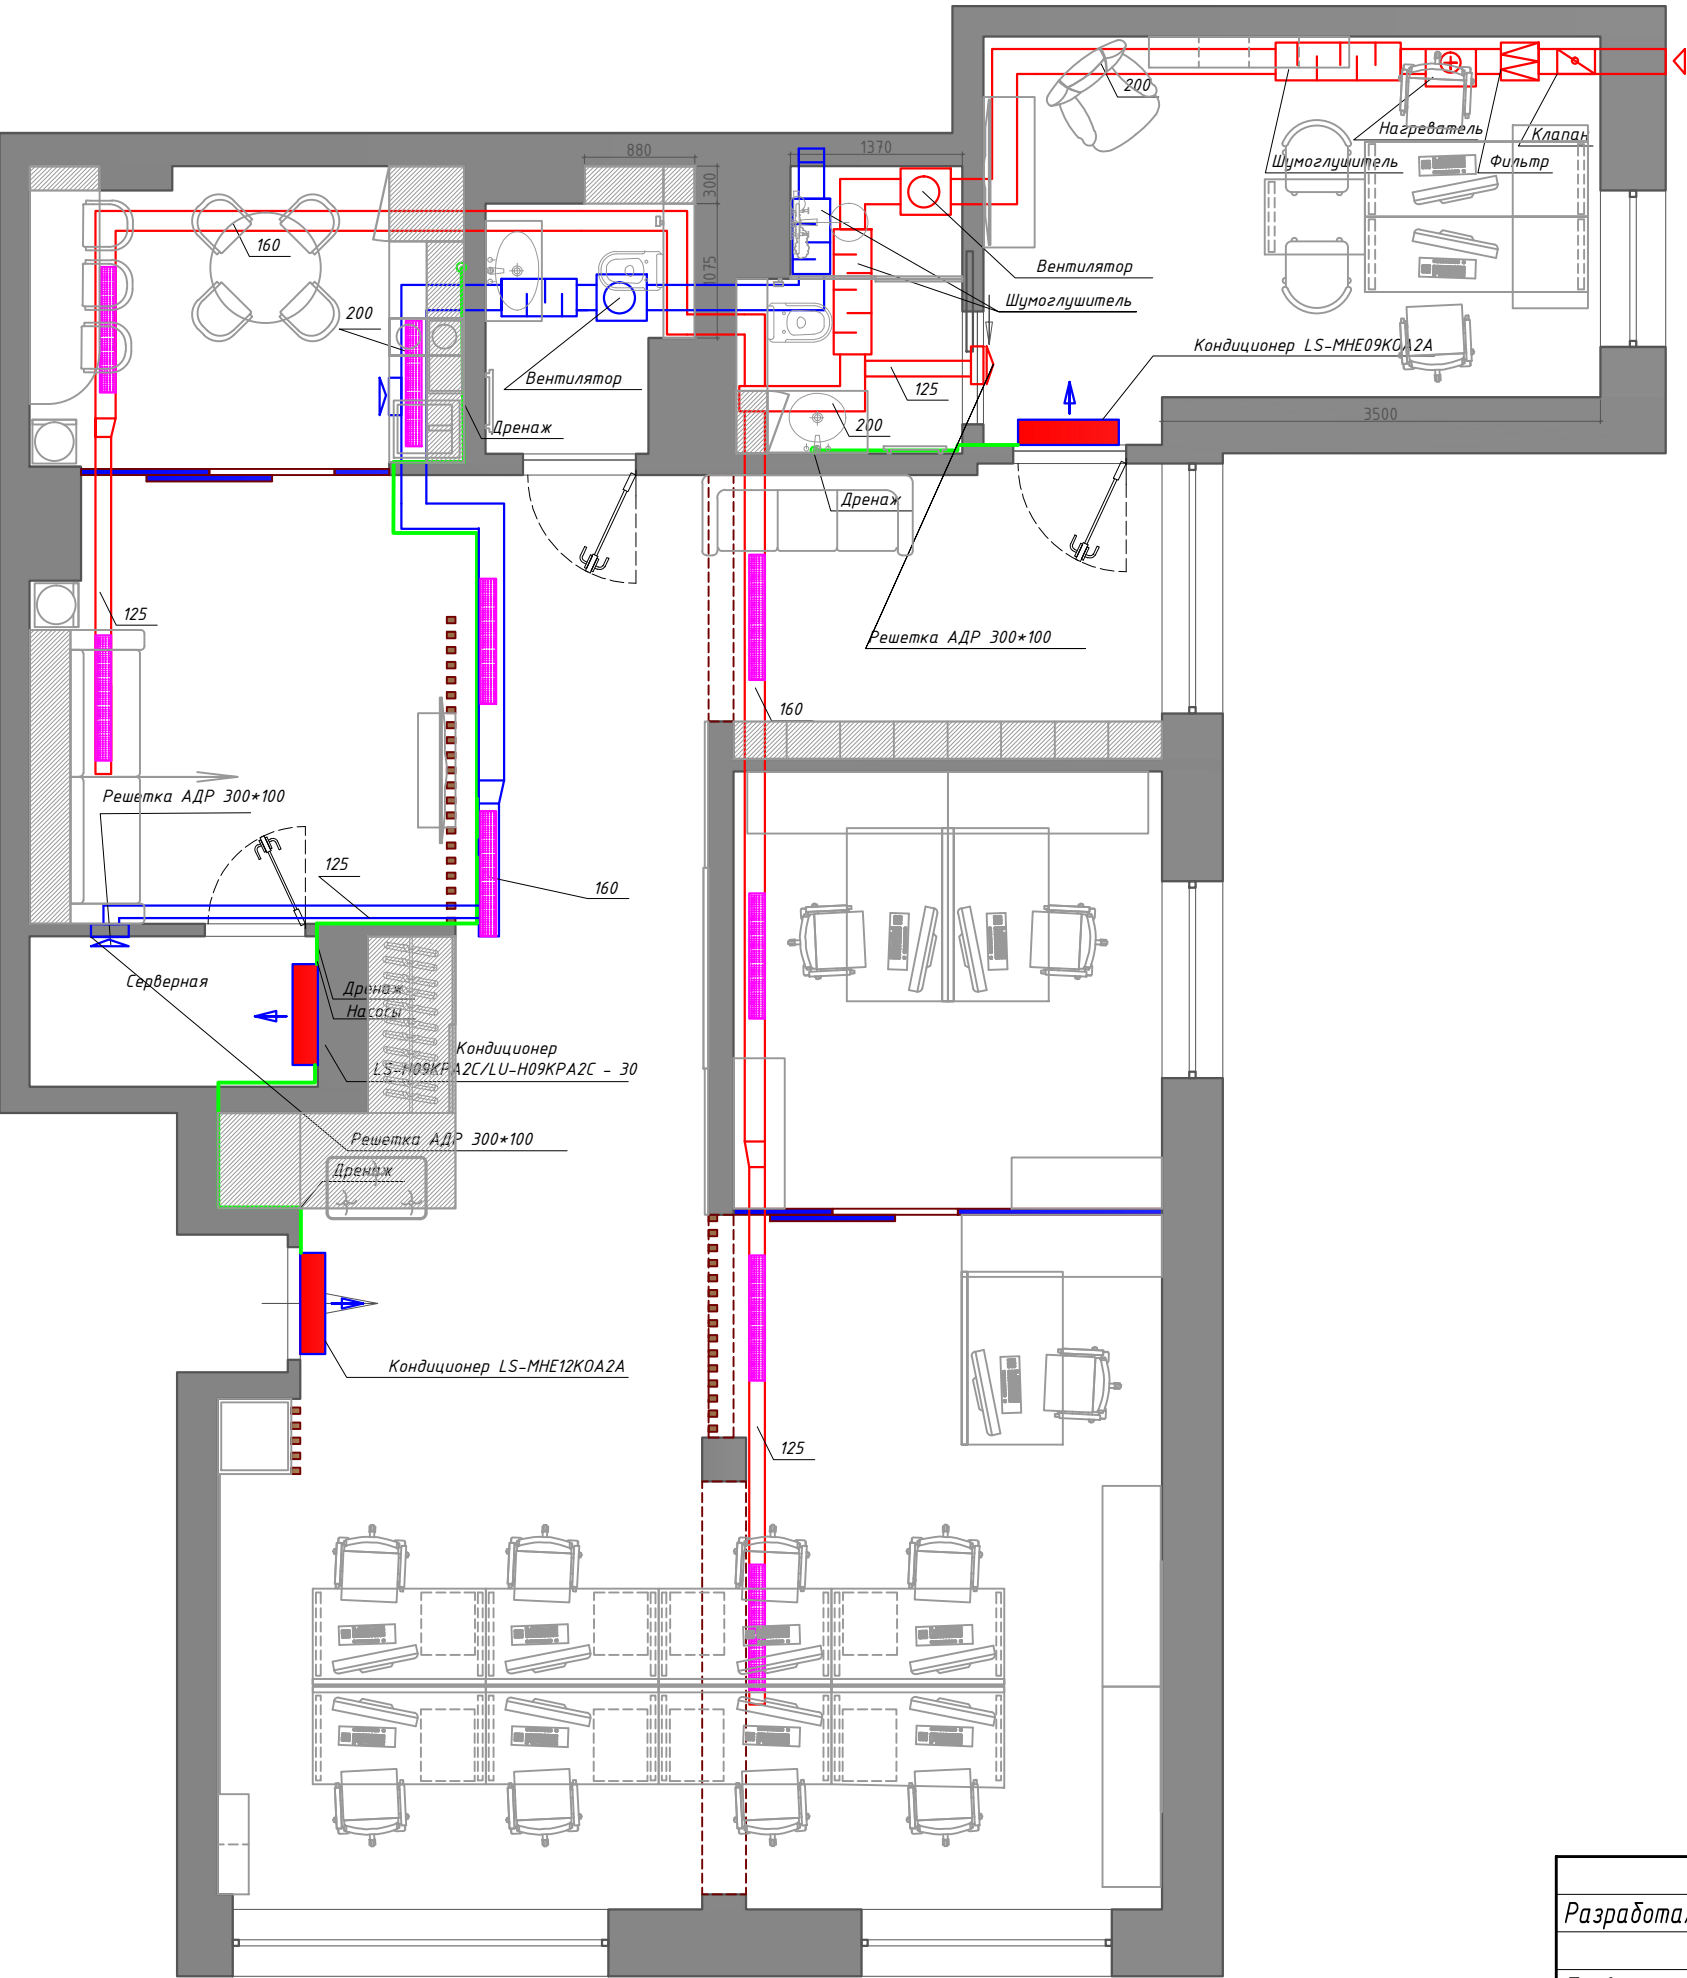

ПРИМЕЧАНИЯ



1. ВСЕ РАЗМЕРЫ И РАСПОЛОЖЕНИЕ КОРОБОВ УТОЧНИТЬ ПО МЕСТУ.

Разработал	Смирнова Е			Дизайн проект офиса пр.Оптиков 37	Стадия	Лист	Листов
Проверил	Дикий Н				РП	11	46
				ПЛАН ВЕНТИЛЯЦИИ	DIKIIDESIGN Design & Architecture		

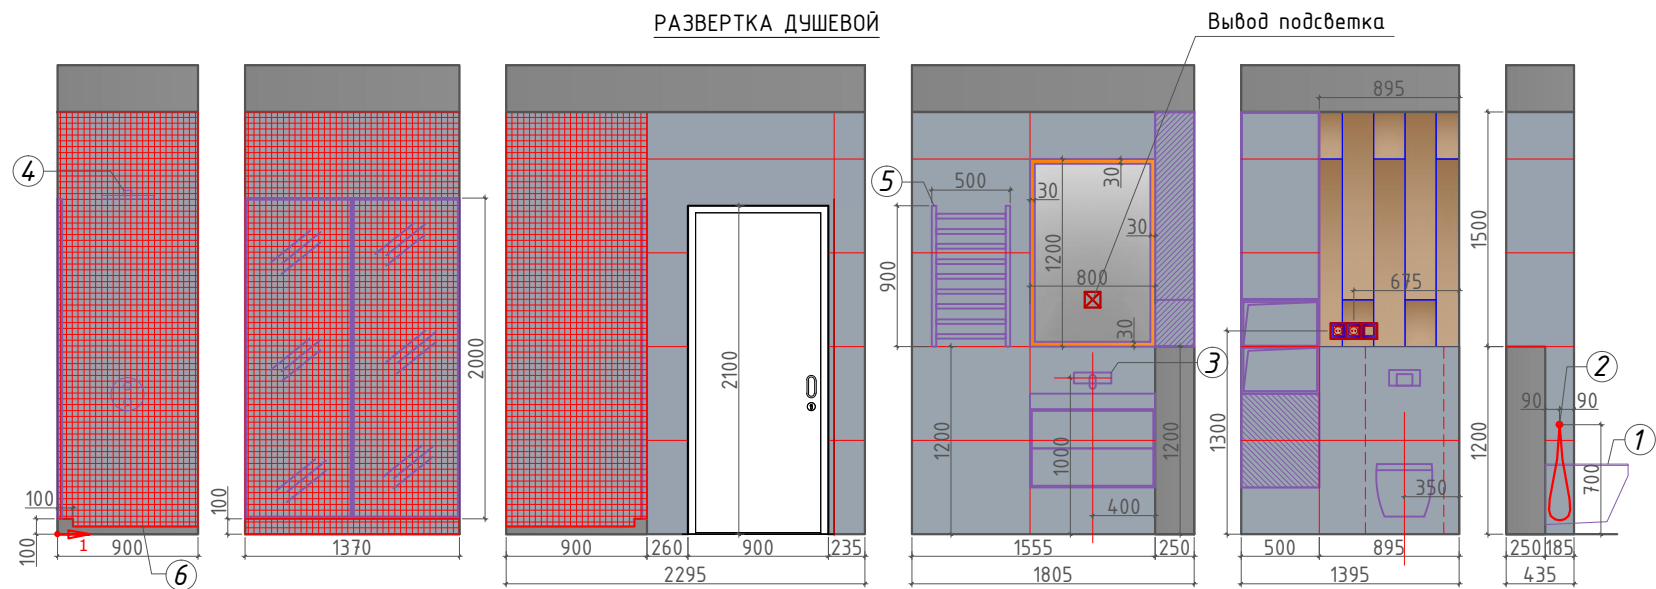

1	УНИТАЗ(ПОДВЕСНОЙ)
2	ГИГИЕНИЧЕСКИЙ ДУШ(ВСТРАИВАЕМЫЙ)
3	СМЕСИТЕЛЬ(ВСТРАИВАЕМЫЙ)
4	ДУШЕВАЯ СИСТЕМА(ВСТРАИВАЕМЫЙ)
5	ПОЛОТЕНЦЕСУШИТЕЛЬ(ЭЛЕКТРИЧЕСКИЙ)
6	ДУШЕВОЙ ТРАП(ВСТРАИВАЕМЫЙ)


“Все оборудование подбирается на этапе подбора материалов

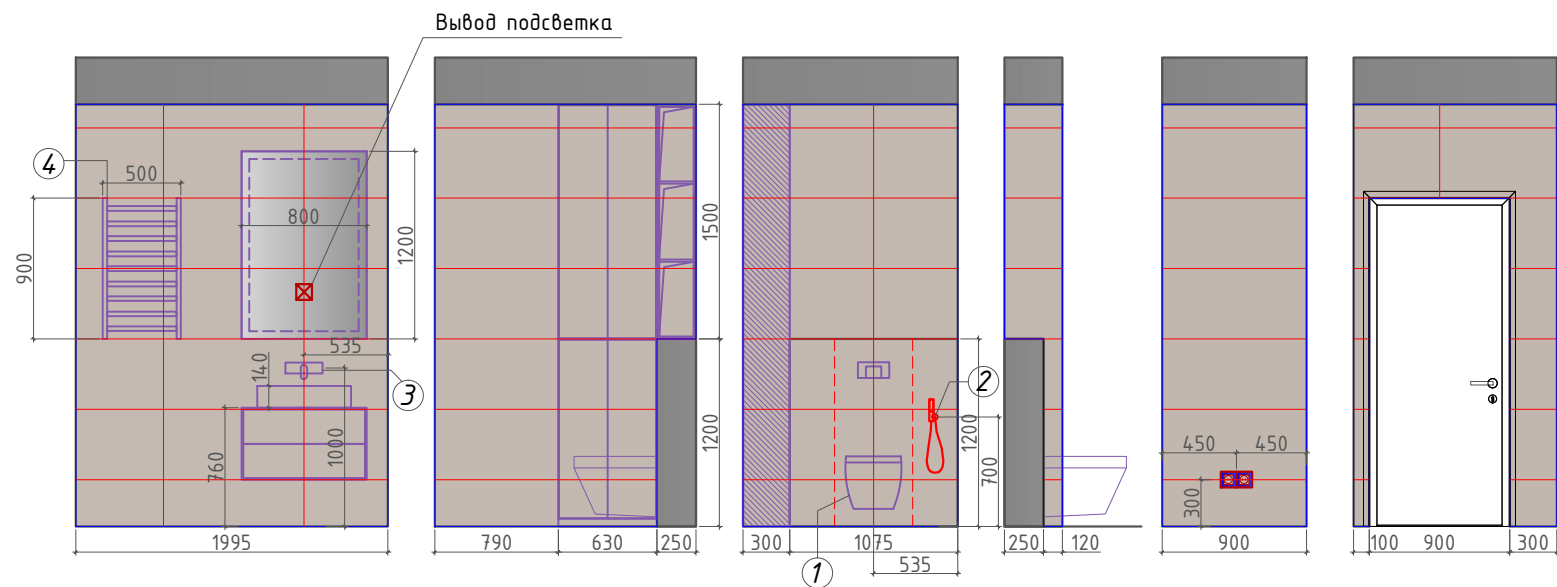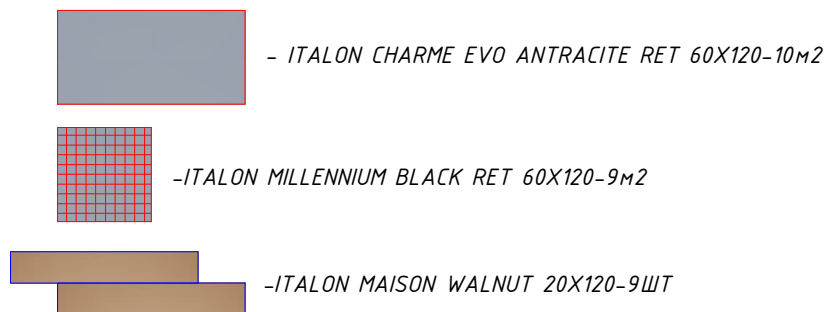


1	УНИТАЗ(ПОДВЕСНОЙ)
2	ГИГИЕНИЧЕСКИЙ ДУШ(ВСТРАИВАЕМЫЙ)
3	СМЕСИТЕЛЬ(ВСТРАИВАЕМЫЙ)
4	ПОЛОТЕНЦЕСУШИТЕЛЬ(ЭЛЕКТРИЧЕСКИЙ)

“Все оборудование подбирается на этапе подбора материалов


“Все материалы подбираются на этапе подбора материалов

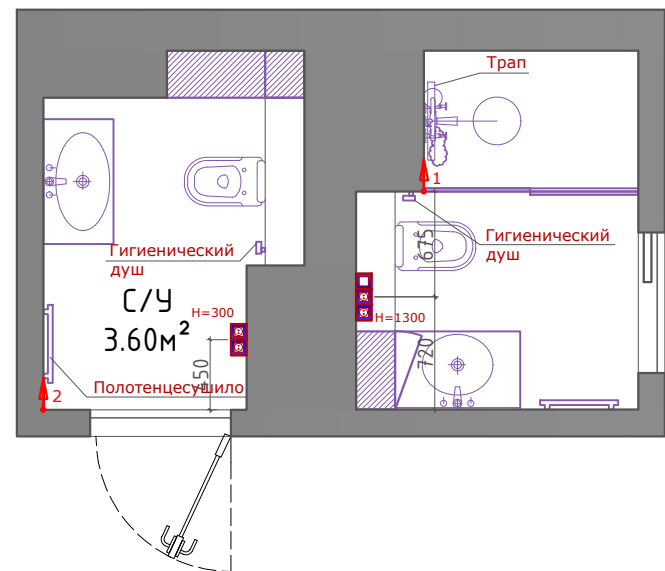

Разработал	Смирнова Е			Дизайн проект офиса пр.Оптиков 37	Стадия	Лист	Листов
					РП	12	46
Проверил	Дикий Н			РАЗВЕРТКИ ДУШЕВАЯ, САНУЗЕЛ			

 

-ITALON MILLENNIUM IRON RET 60X120 -2ШТ

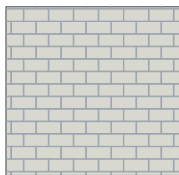



-ДЕКОРАТИВНЫЙ КИРПИЧ -8М2




-ДЕКОРАТИВНЫЙ КИРПИЧ -21М2

“Все оборудование подбирается на этапе подбора материалов
“Все материалы подбираются на этапе подбора материалов

Разработал	Смирнова Е			Дизайн проект офиса пр.Оптиков 37	Стадия	Лист	Листов
Проверил	Дикий Н				РП	13	46
				РАЗВЕРТКА КУХНИ	DIKIIDESIGN Design & Architecture		

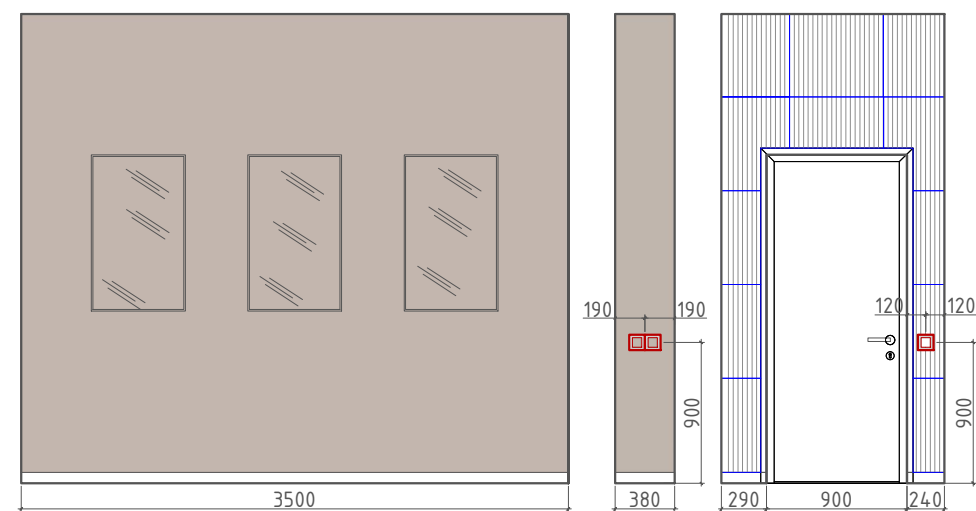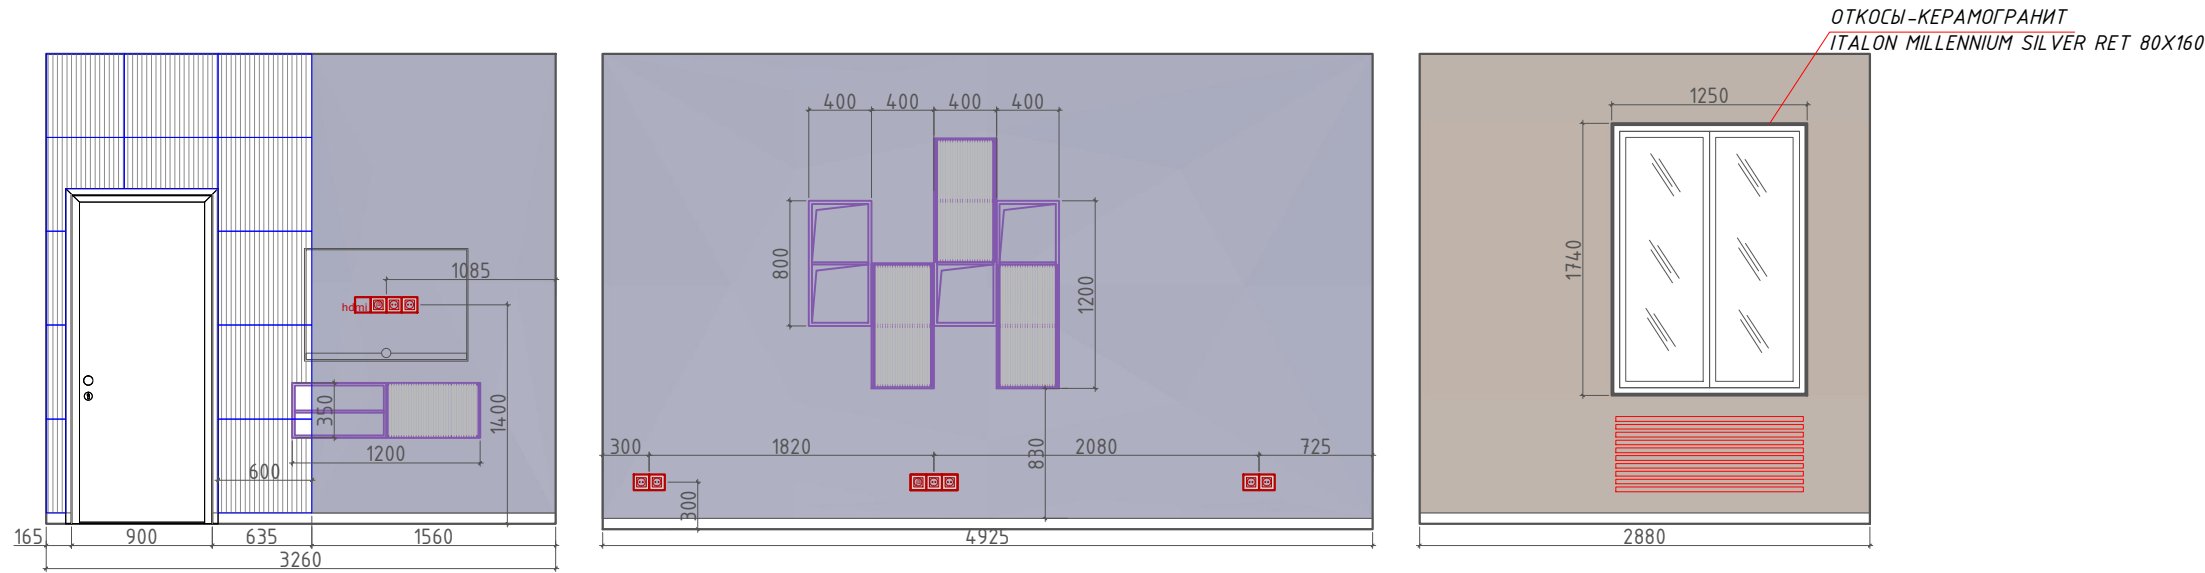


- 3Д ПАНЕЛИ ARTPOLE PALLADA-19шт
- ПОКРАСКА-18М2
- ДЕКОРАТИВНАЯ ШТУКАТУРКА-19М2

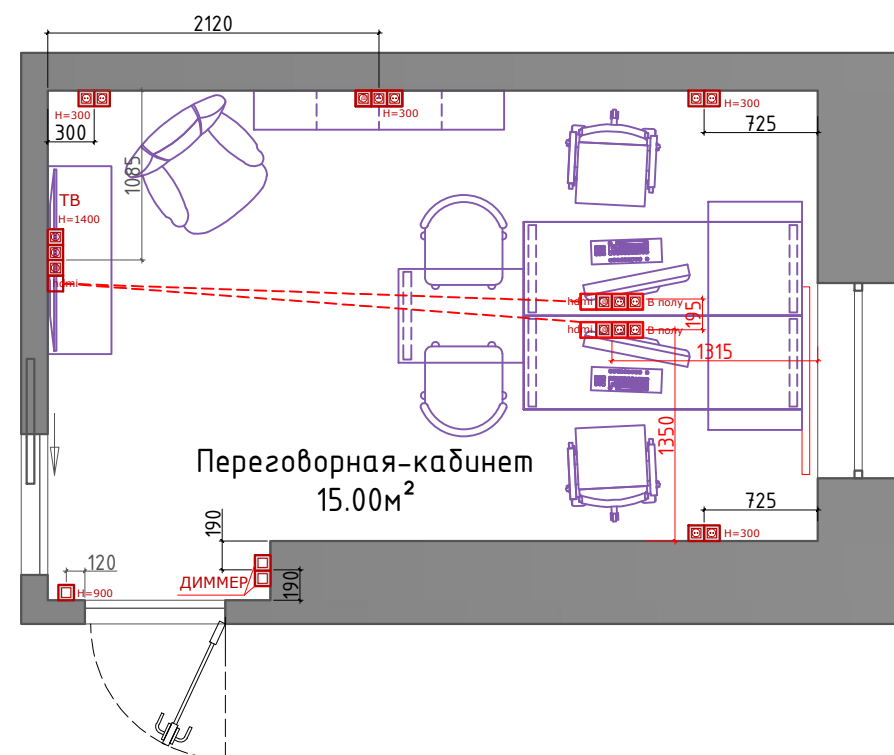

"Все оборудование подбирается на этапе подбора материалов
"Все материалы подбираются на этапе подбора материалов

Разработал	Смирнова Е			Дизайн проект офиса пр.Оптиков 37	Стадия	Лист	Листов
Проверил	Дикий Н				РП	14	46
				РАЗВЕРТКА КАБИНЕТ РУКОВОДИТЕЛЯ	DIKIIDESIGN Design & Architecture		

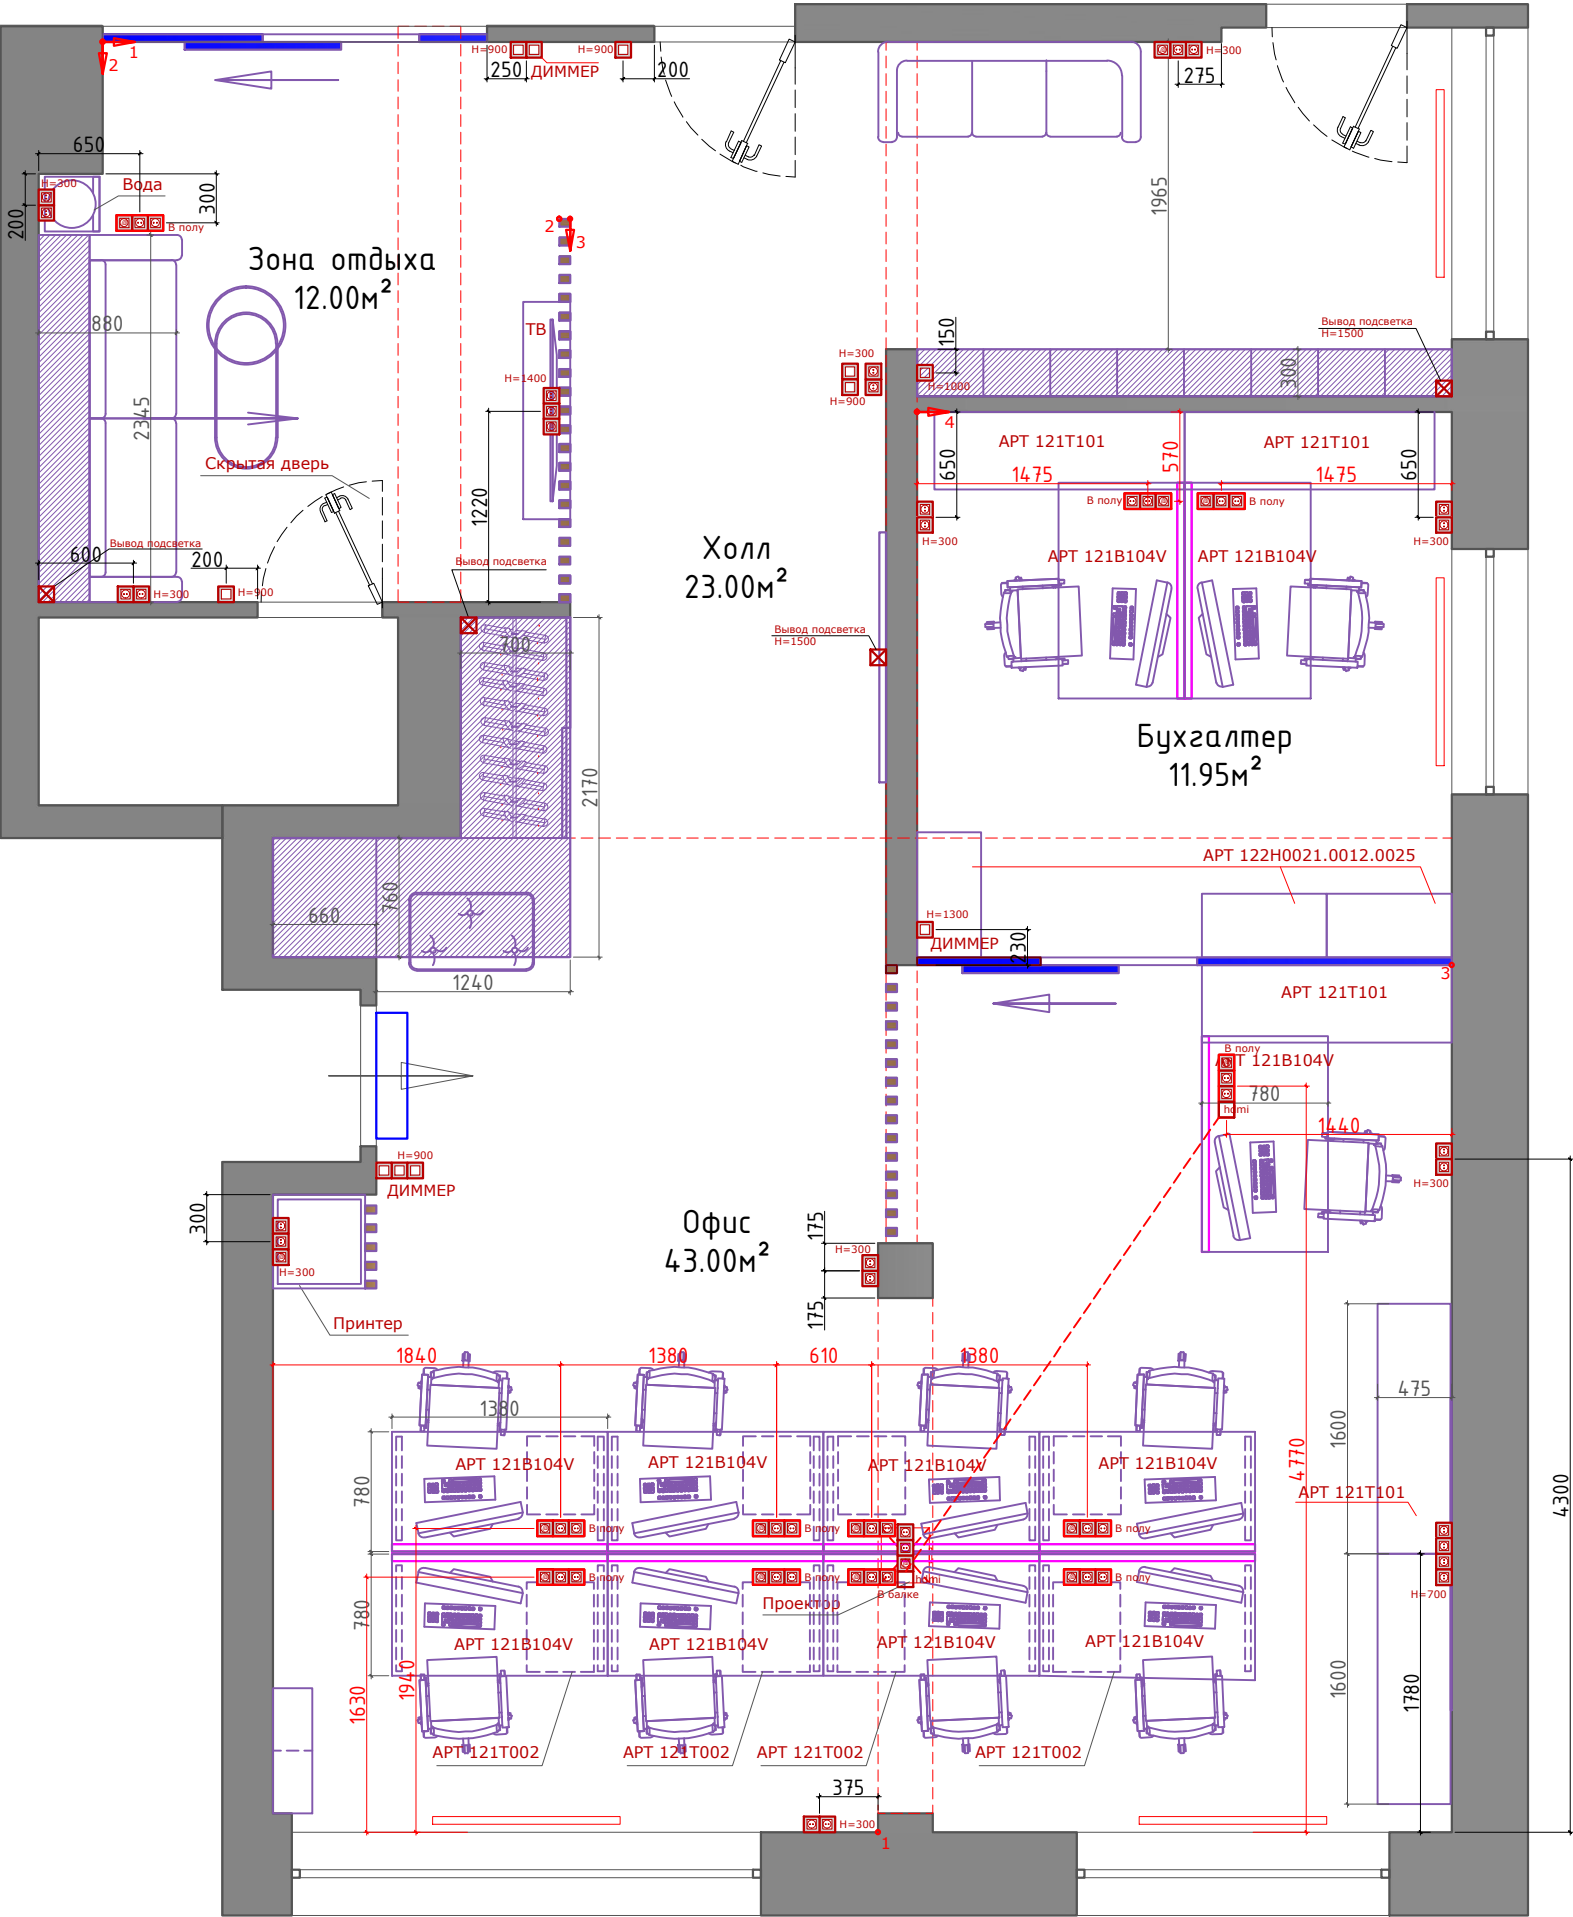

Разработал	Смирнова Е			Дизайн проект офиса пр.Оптиков 37	Стадия	Лист	Листов
Проверил	Дикий Н				РП	15	46
				ПЛАН РАЗВЕРТОК ОСНОВНОГО ЗАЛА	DIKIIDESIGN Design & Architecture		

1-1




- 3Д ПАНЕЛИ ARTPOLE ROCK-26шт
- ПОКРАСКА-35М2

"Все оборудование подбирается на этапе подбора материалов"
"Все материалы подбираются на этапе подбора материалов"



Разработал	Смирнова Е			Дизайн проект офиса пр.Оптиков 37	Стадия	Лист	Листов
Проверил	Дикий Н				РП	16	46
				РАЗВЕРТКА ОСНОВОЙ ЗАЛ 1-1	DIKIIDESIGN Design & Architecture		

2-2

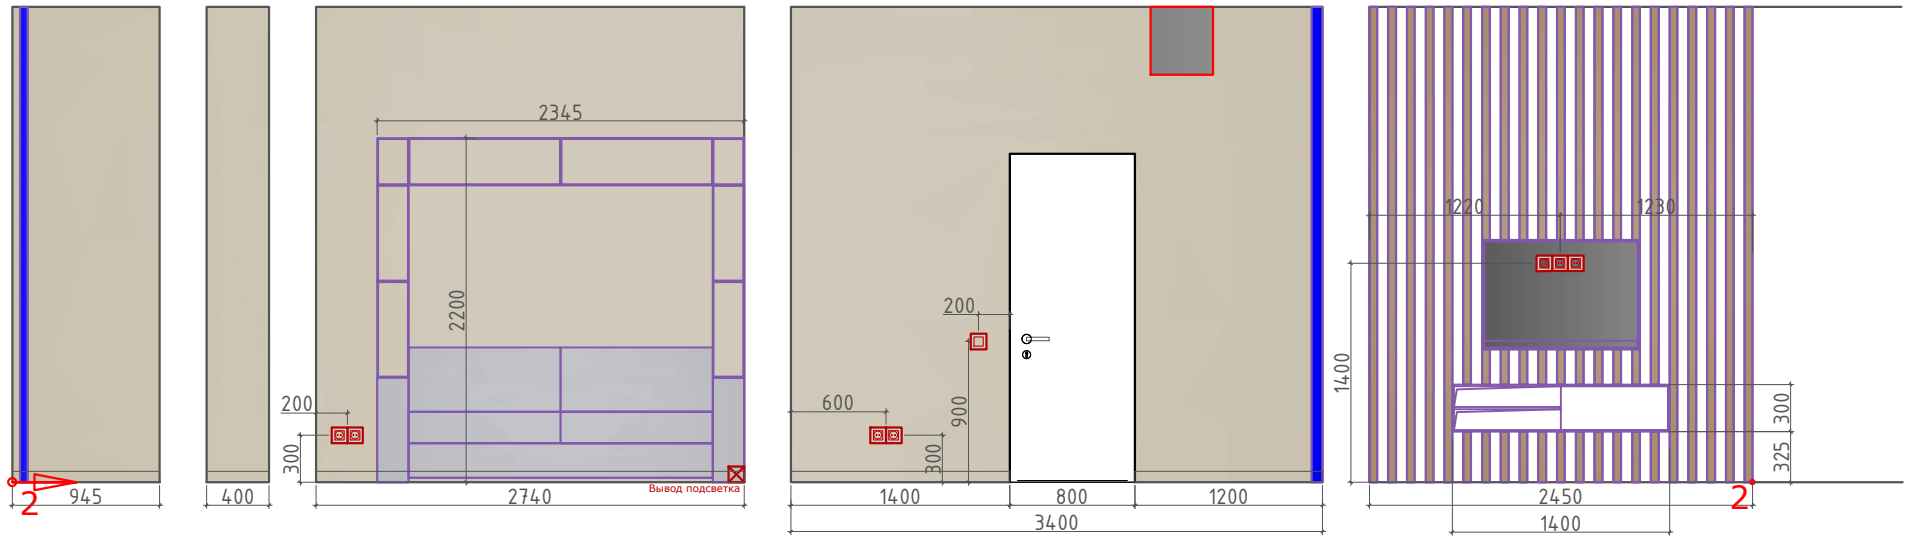

ПОКРАСКА-21М2


3-3

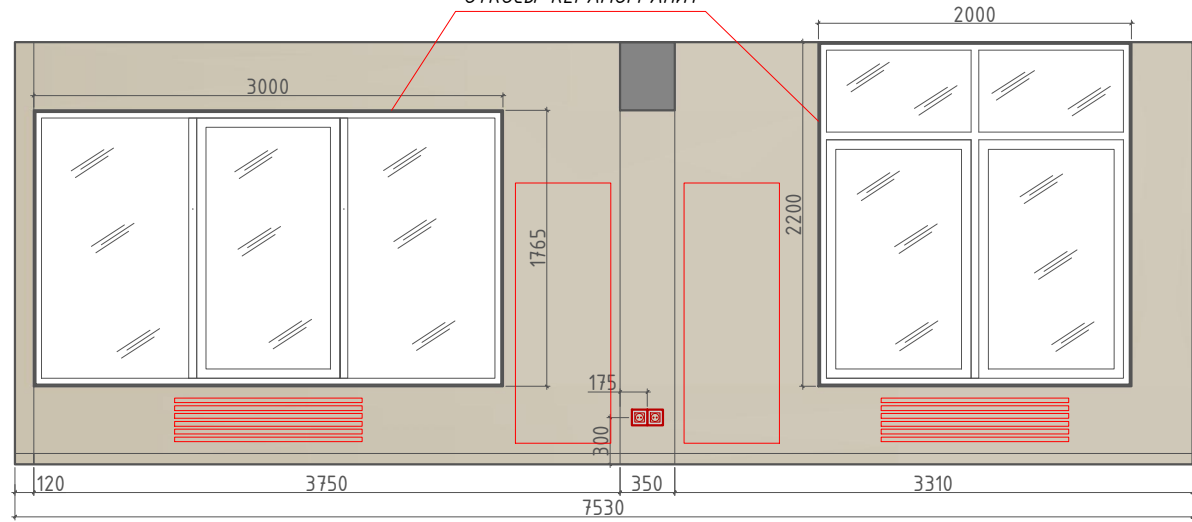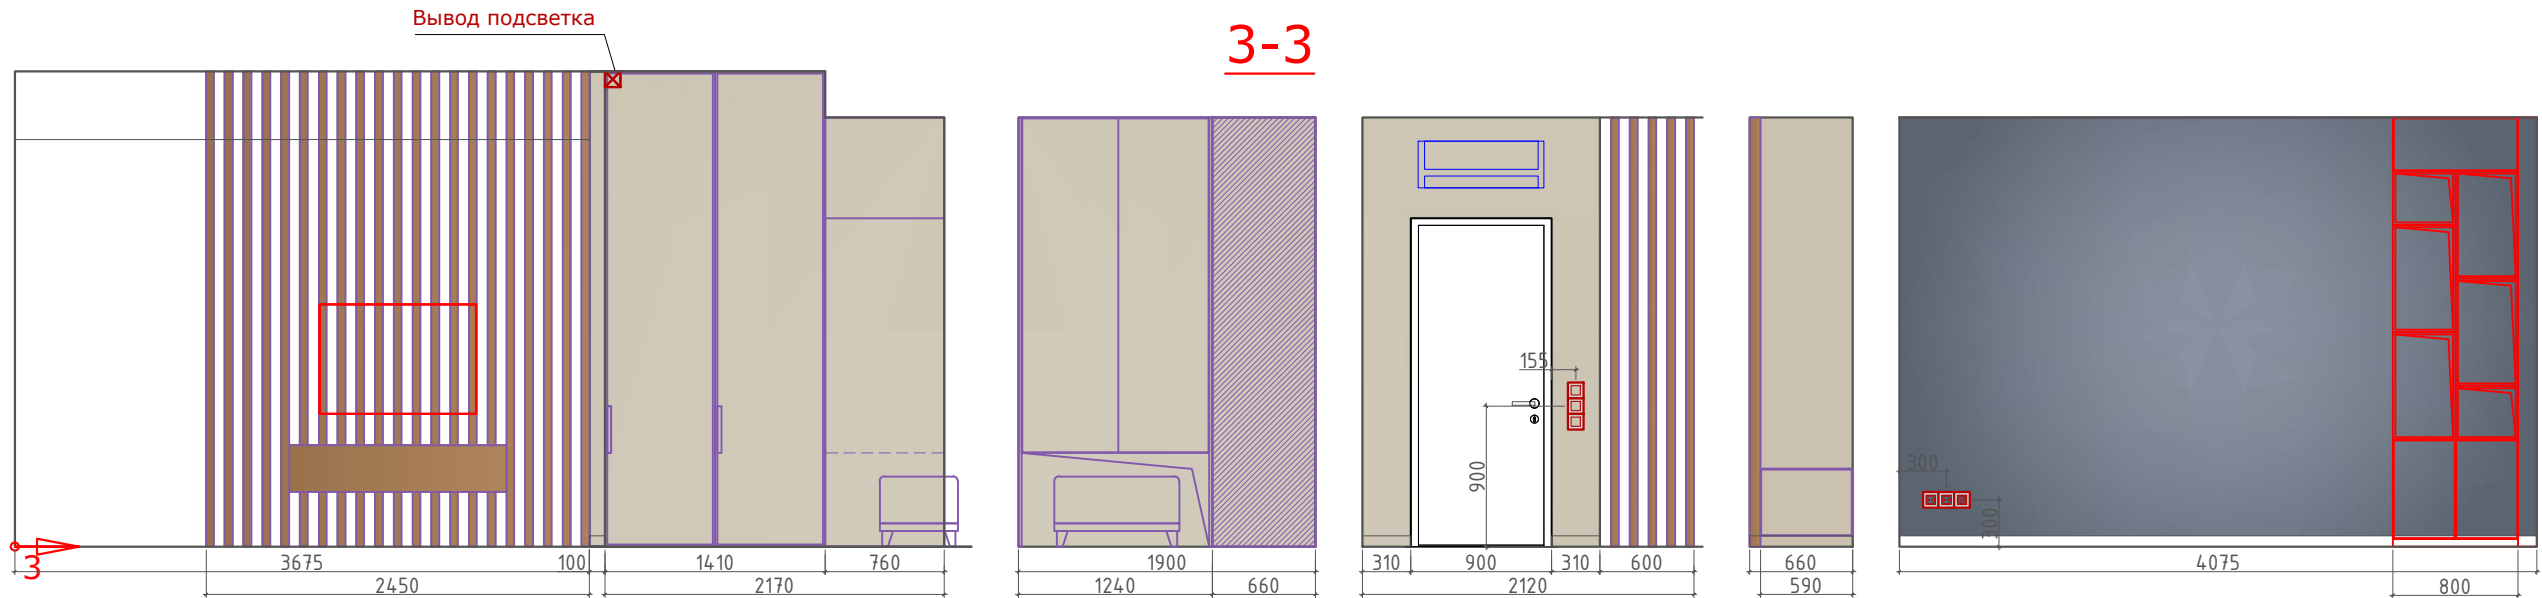

ПОКРАСКА-37М2

ДЕКОРАТИВНЫЙ КИРПИЧ -15М2


ПОКРАСКА-12М2

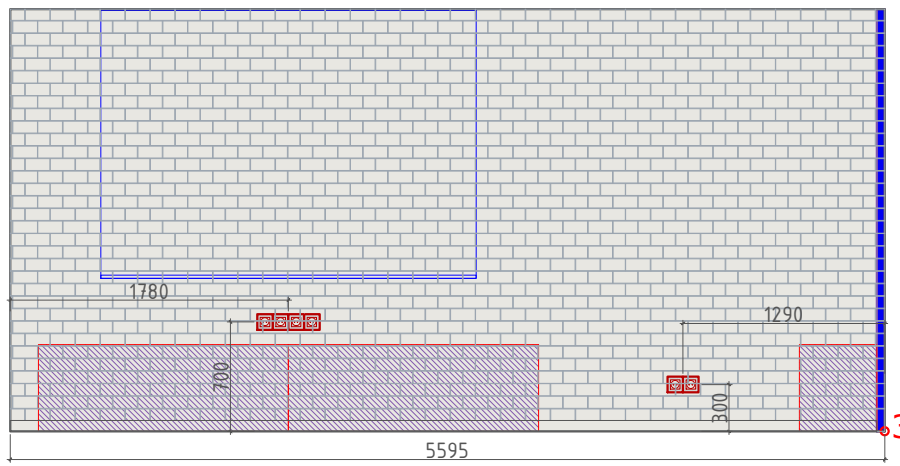

“Все оборудование подбирается на этапе подбора материалов
“Все материалы подбираются на этапе подбора материалов

Разработал	Смирнова Е			Дизайн проект офиса пр.Оптиков 37	Стадия	Лист	Листов
Проверил	Дикий Н				РП	17	46
				РАЗВЕРТКА ОСНОВОЙ ЗАЛ 2-2, 3-3	DIKIIDESIGN Design & Architecture		

4-4

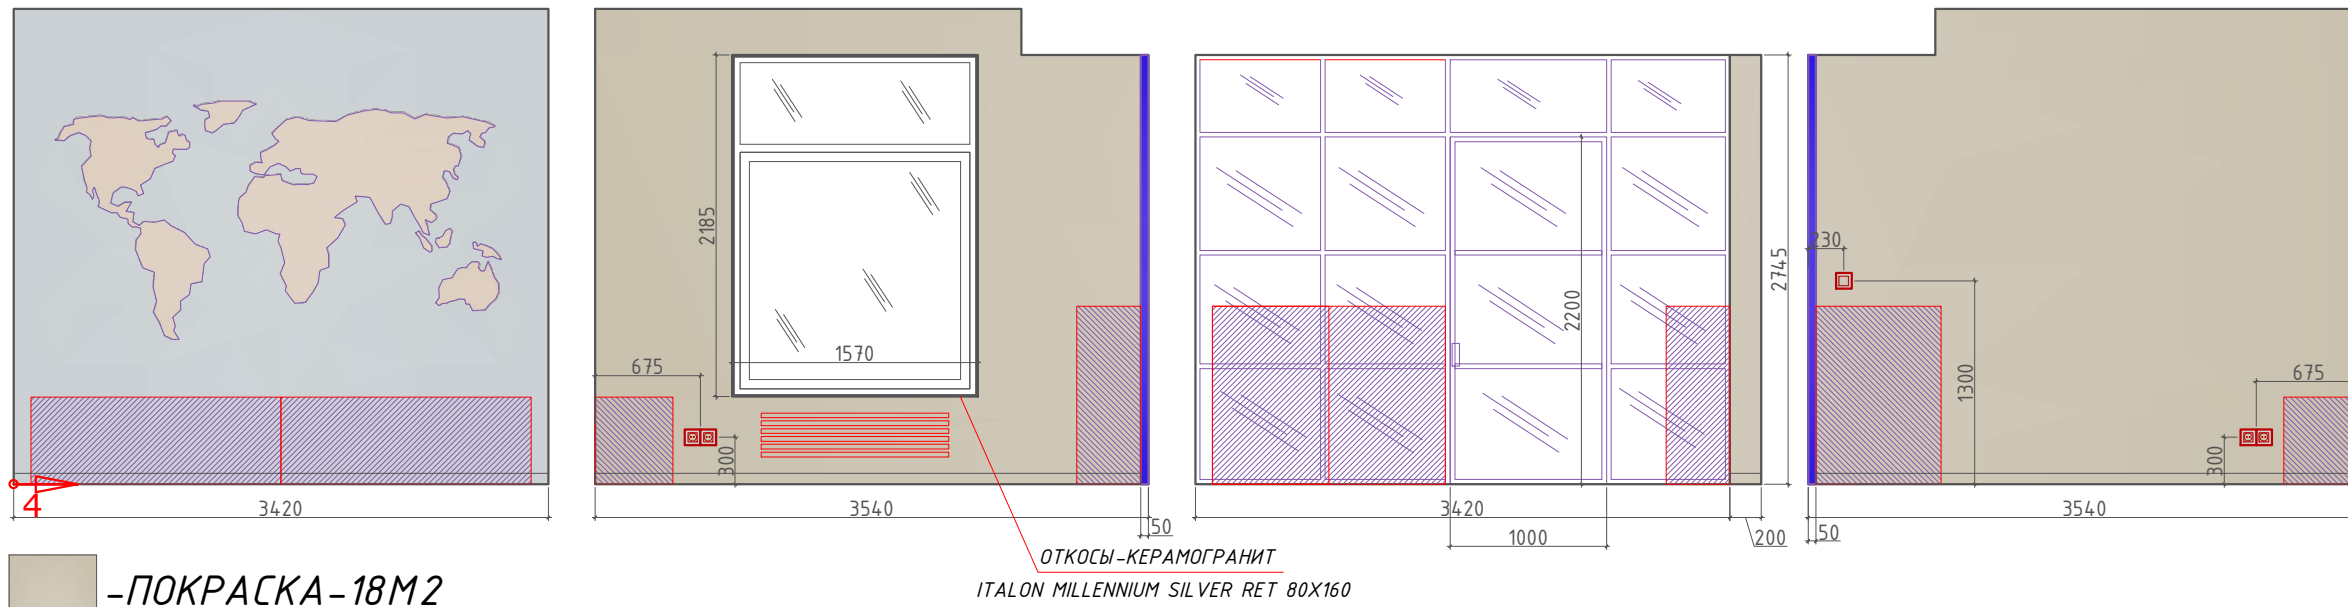

-ПОКРАСКА-18М2

-ШТУКАТУРКА БЕТОН-11М2

“Все оборудование подбирается на этапе подбора материалов

“Все материалы подбираются на этапе подбора материалов

				Дизайн проект офиса пр.Оптиков 37	Стадия	Лист	Листов
Разработал	Смирнова Е				РП	18	46
Проверил	Дикий Н			РАЗВЕРТКА КАБИНЕТ БУХГАЛТЕРА			



Дизайн проект коттеджа	Стадия	Лист	Листов
	РП	19	46



Дизайн проект коттеджа	Стадия	Лист	Листов
	РП	20	46



Дизайн проект коттеджа	Стадия	Лист	Листов
	РП	21	46



Дизайн проект коттеджа	Стадия	Лист	Листов
	РП	22	46



Дизайн проект коттеджа	Стадия	Лист	Листов
	РП	23	46



Дизайн проект коттеджа	Стадия	Лист	Листов
	РП	24	46




Дизайн проект коттеджа	Стадия	Лист	Листов
	РП	25	46




Дизайн проект коттеджа	Стадия	Лист	Листов
	РП	26	46




Дизайн проект коттеджа	Стадия	Лист	Листов
	РП	27	46

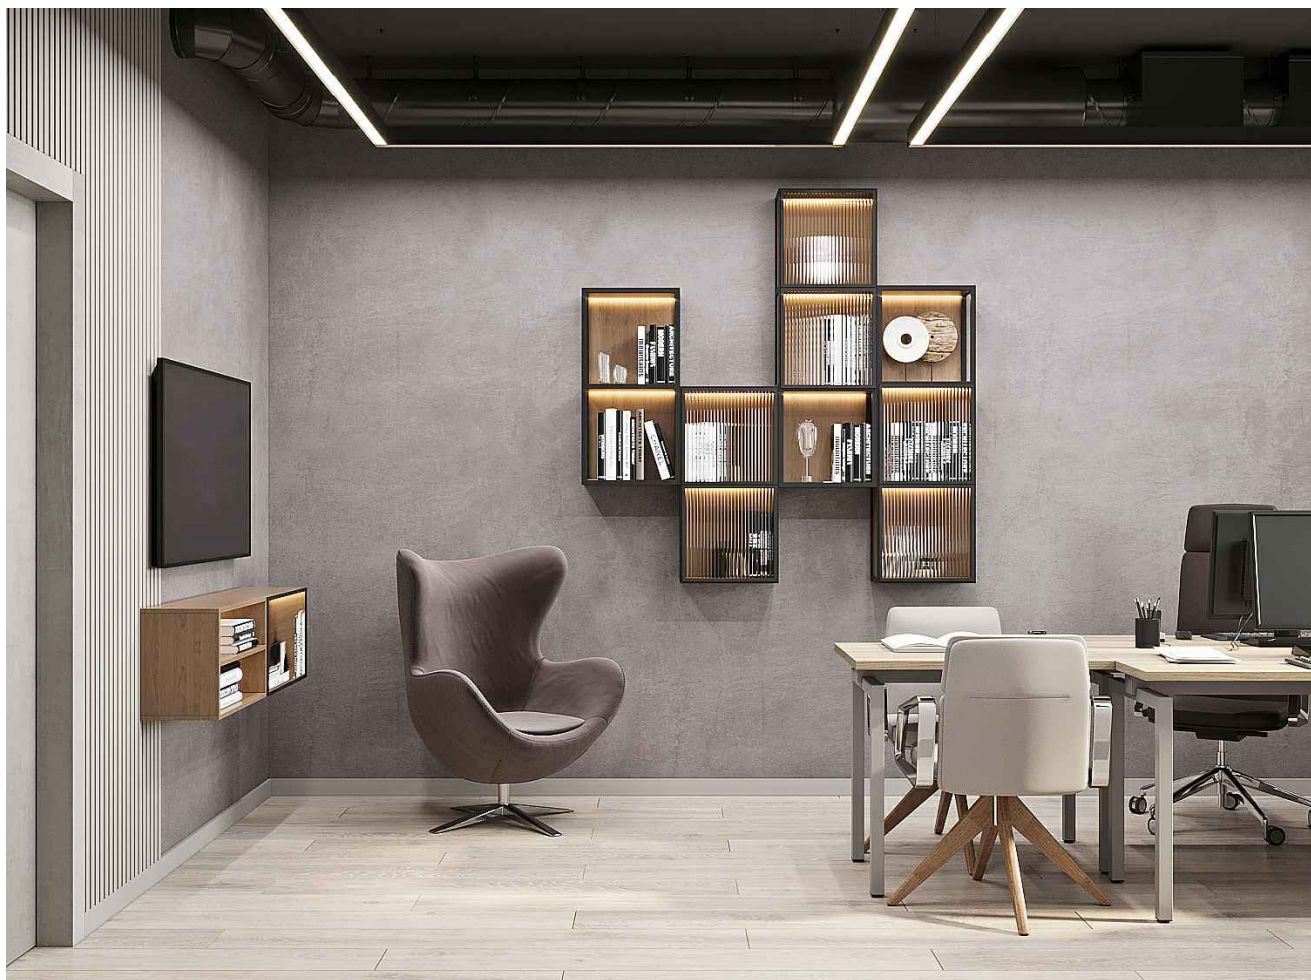

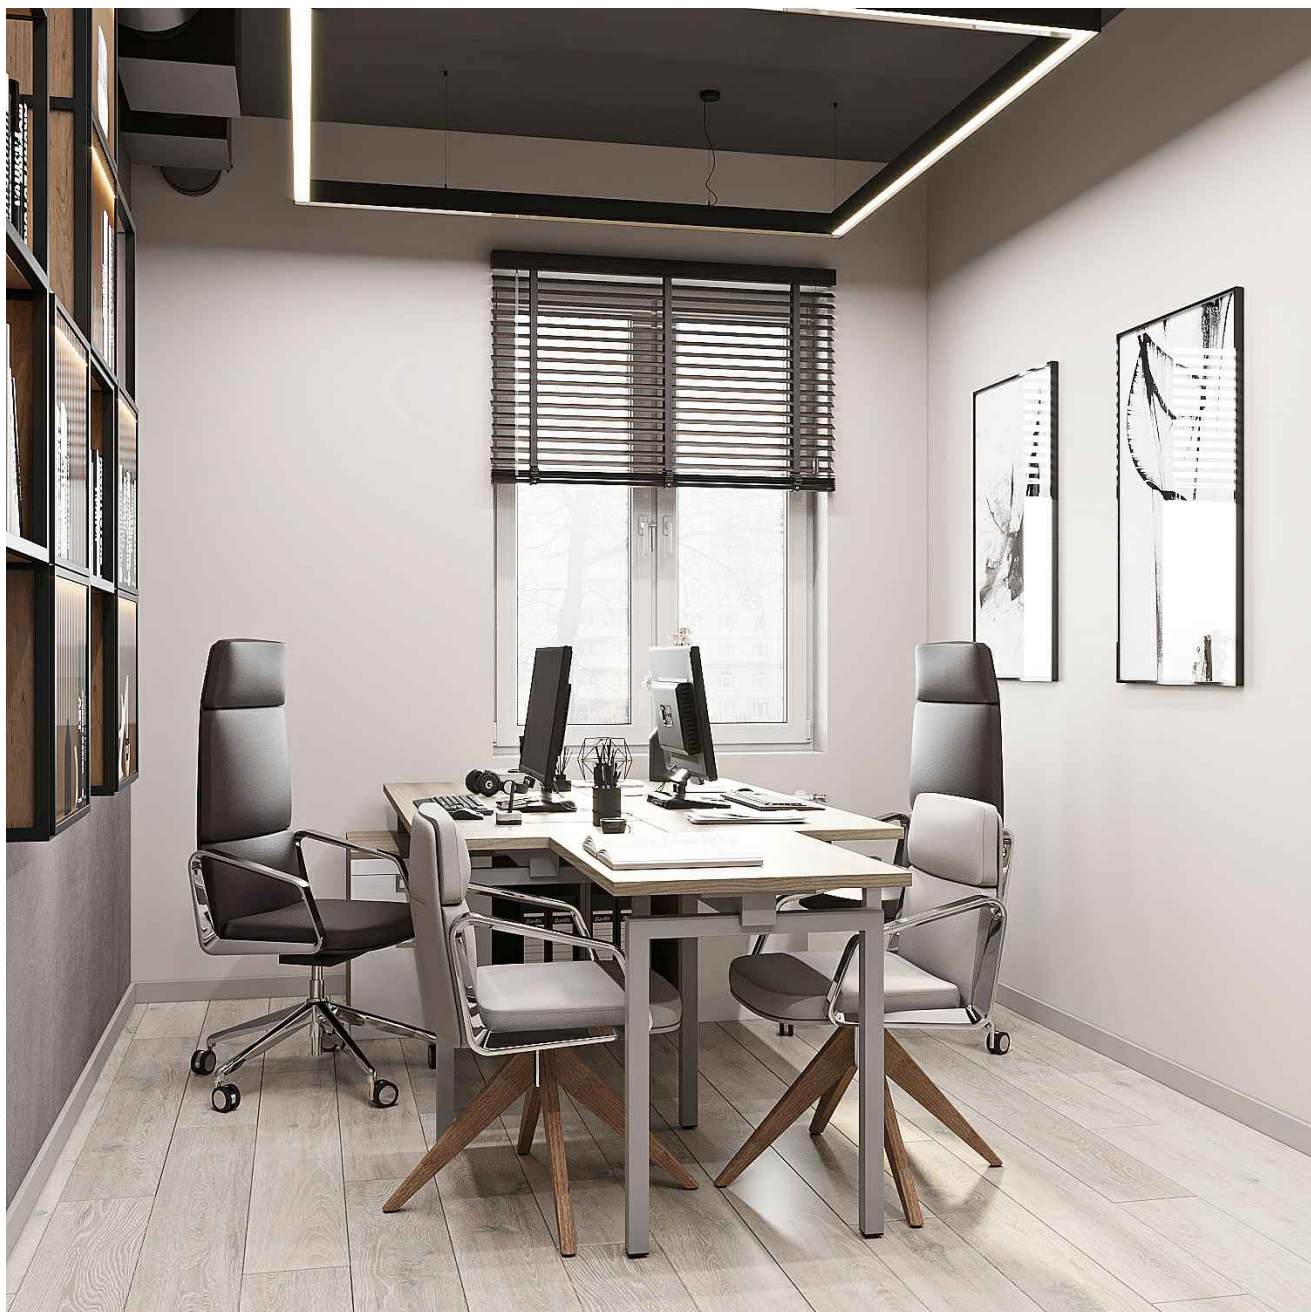

Дизайн проект коттеджа	Стадия	Лист	Листов
	РП	29	46

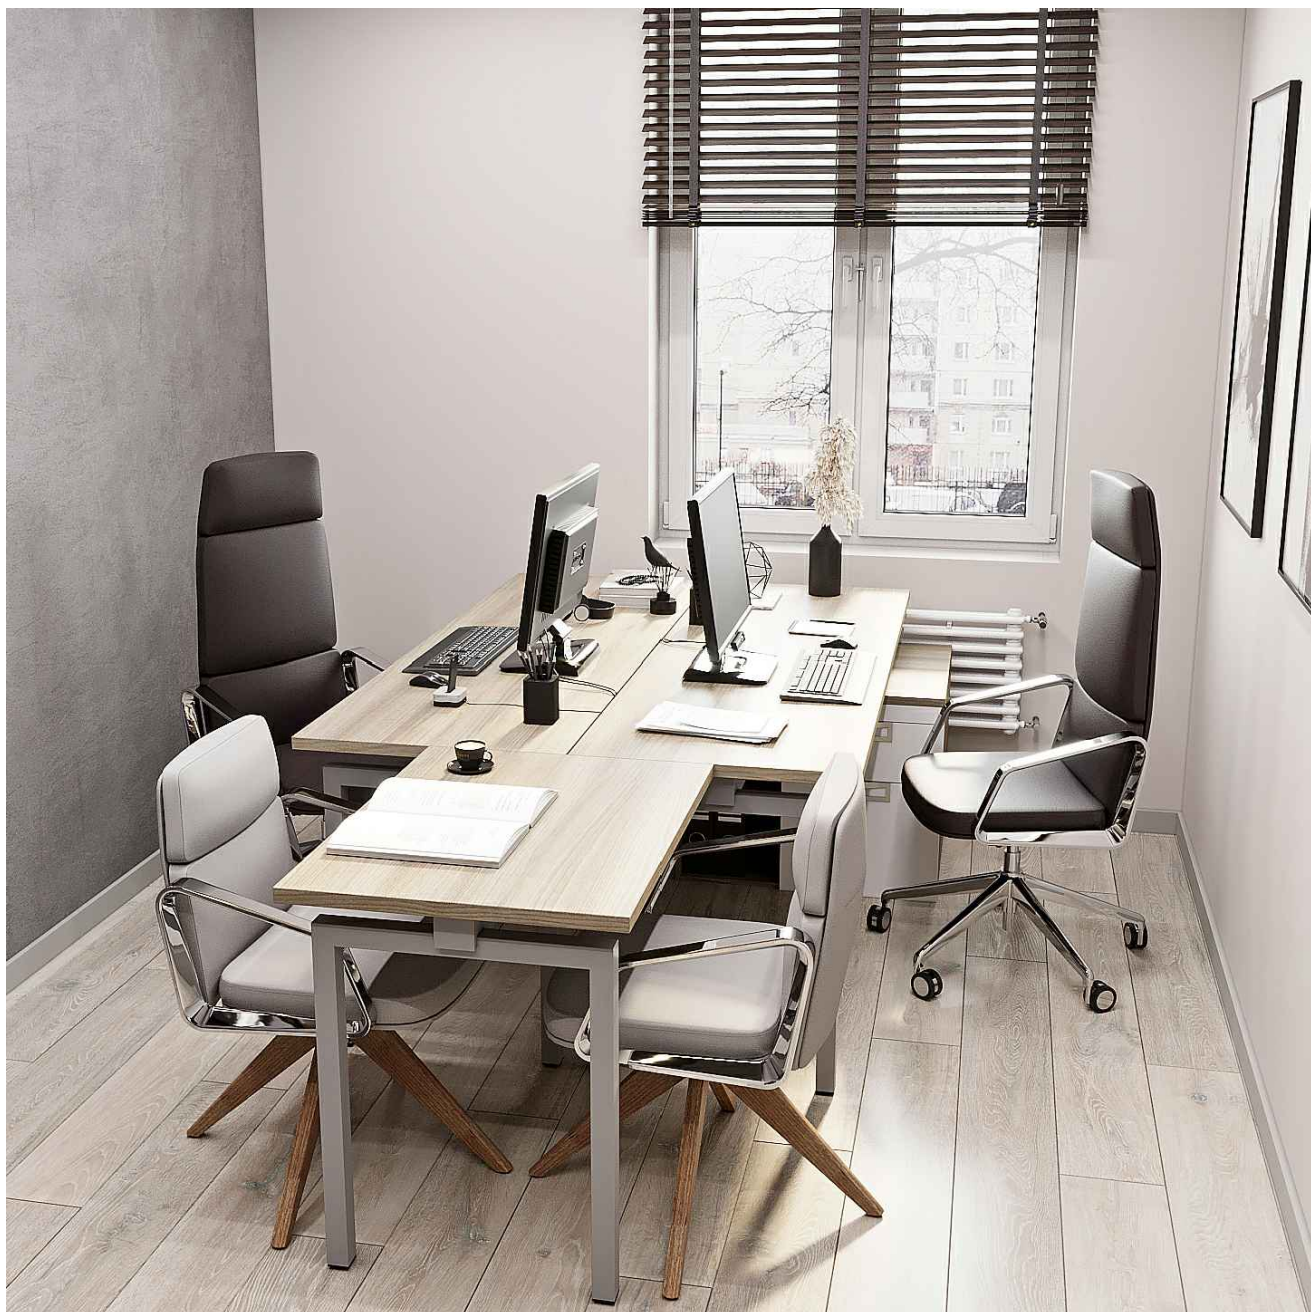

Дизайн проект коттеджа	Стадия	Лист	Листов
	РП	30	46







Дизайн проект коттеджа	Стадия	Лист	Листов
	РП	32	46




Дизайн проект коттеджа	Стадия	Лист	Листов
	РП	33	46

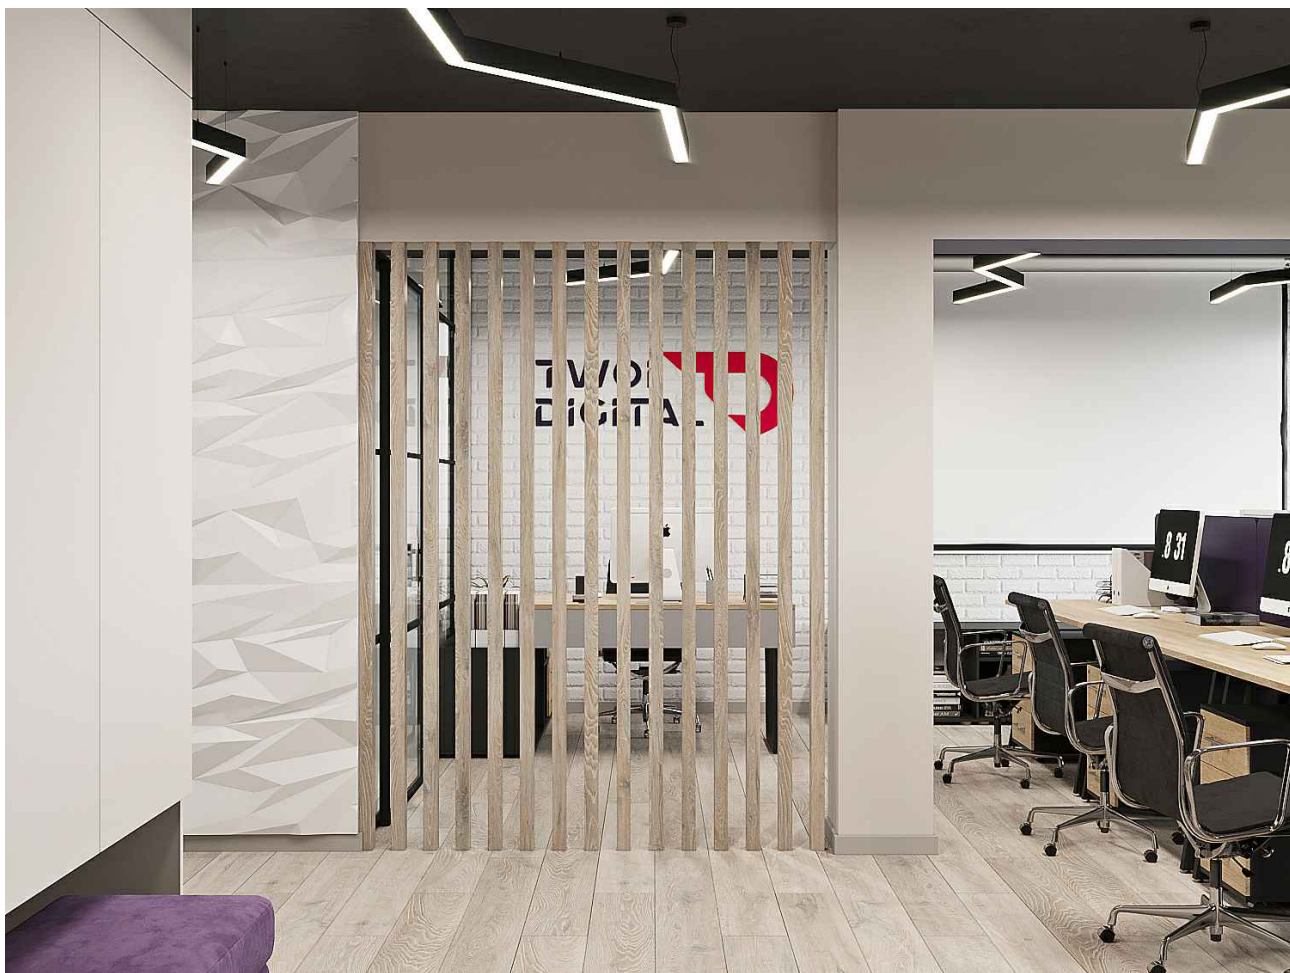




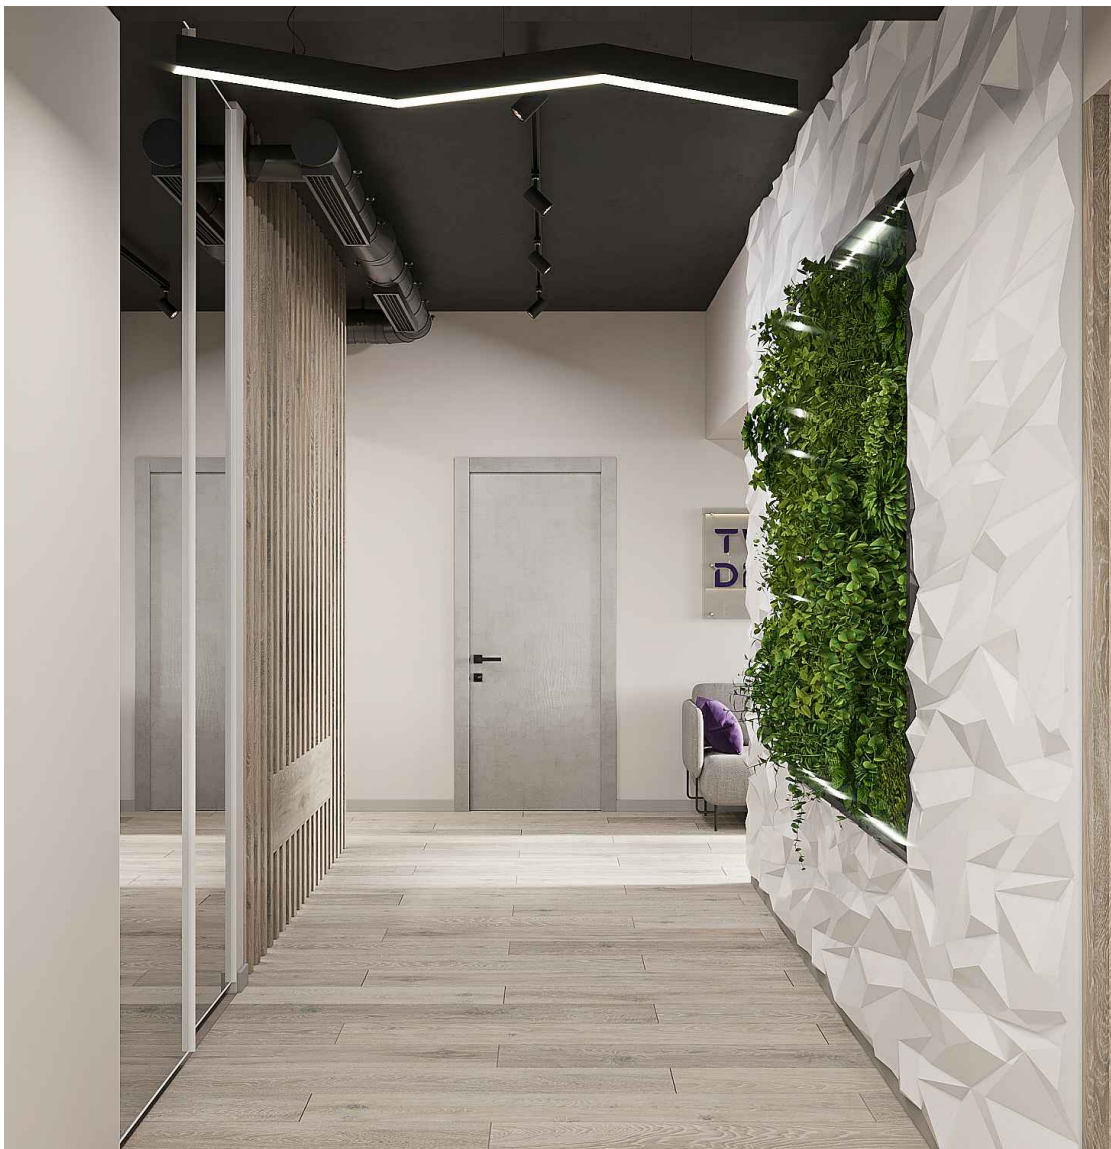

Дизайн проект коттеджа	Стадия	Лист	Листов
	РП	36	46

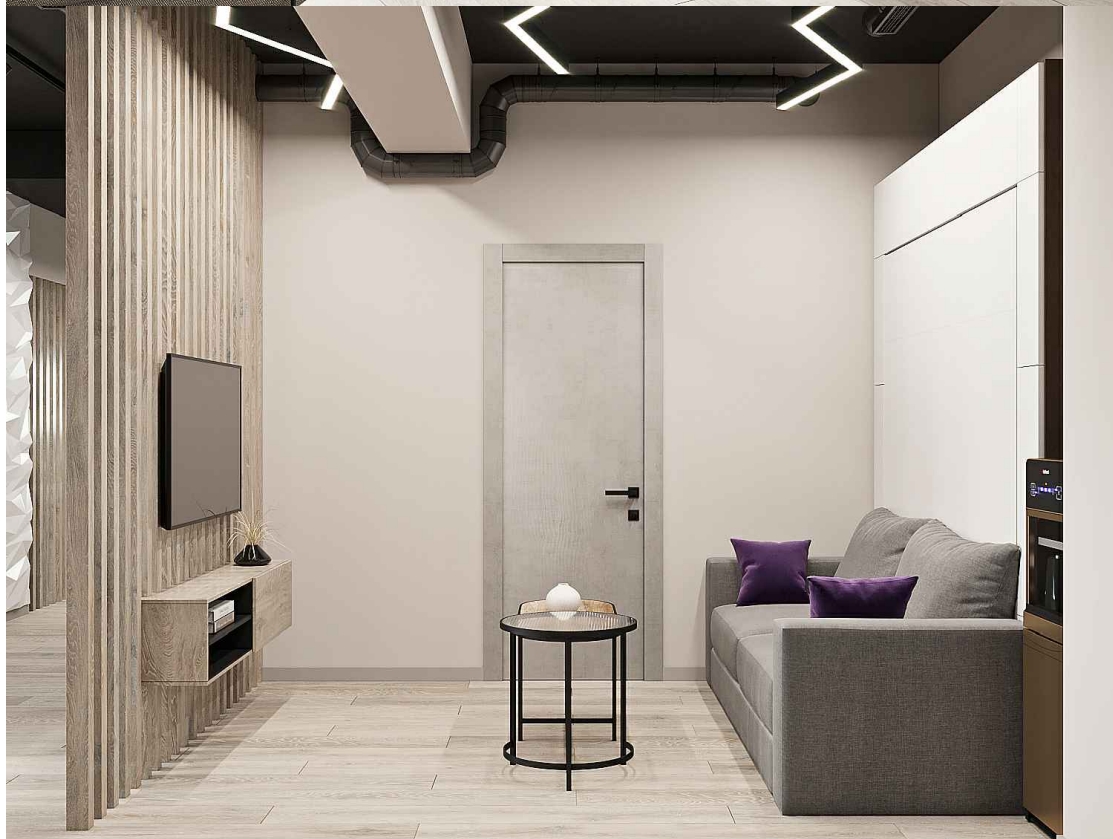




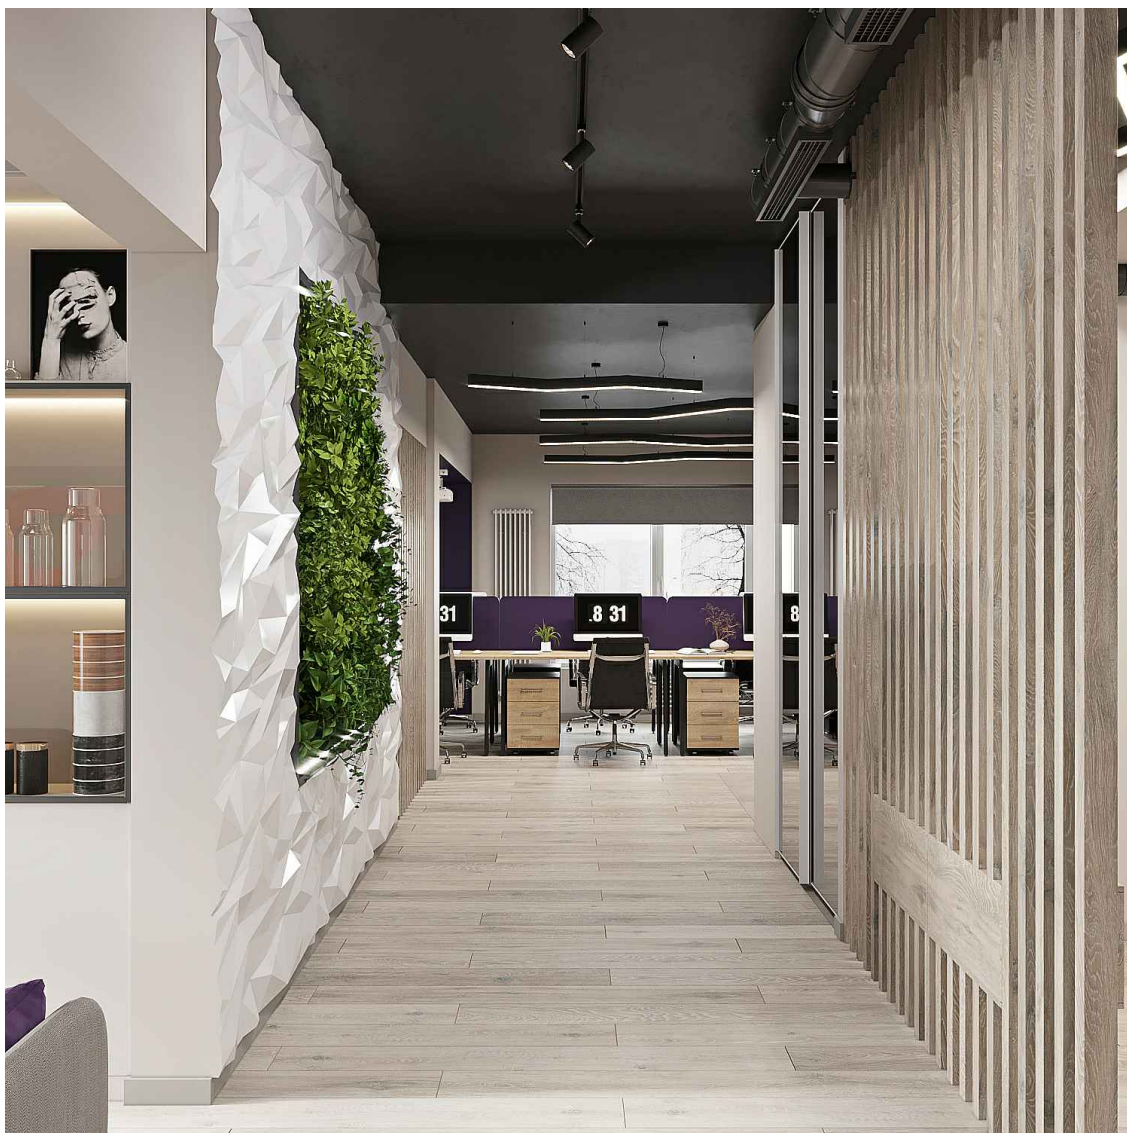




Дизайн проект коттеджа	Стадия	Лист	Листов
	РП	40	46

Формат А4

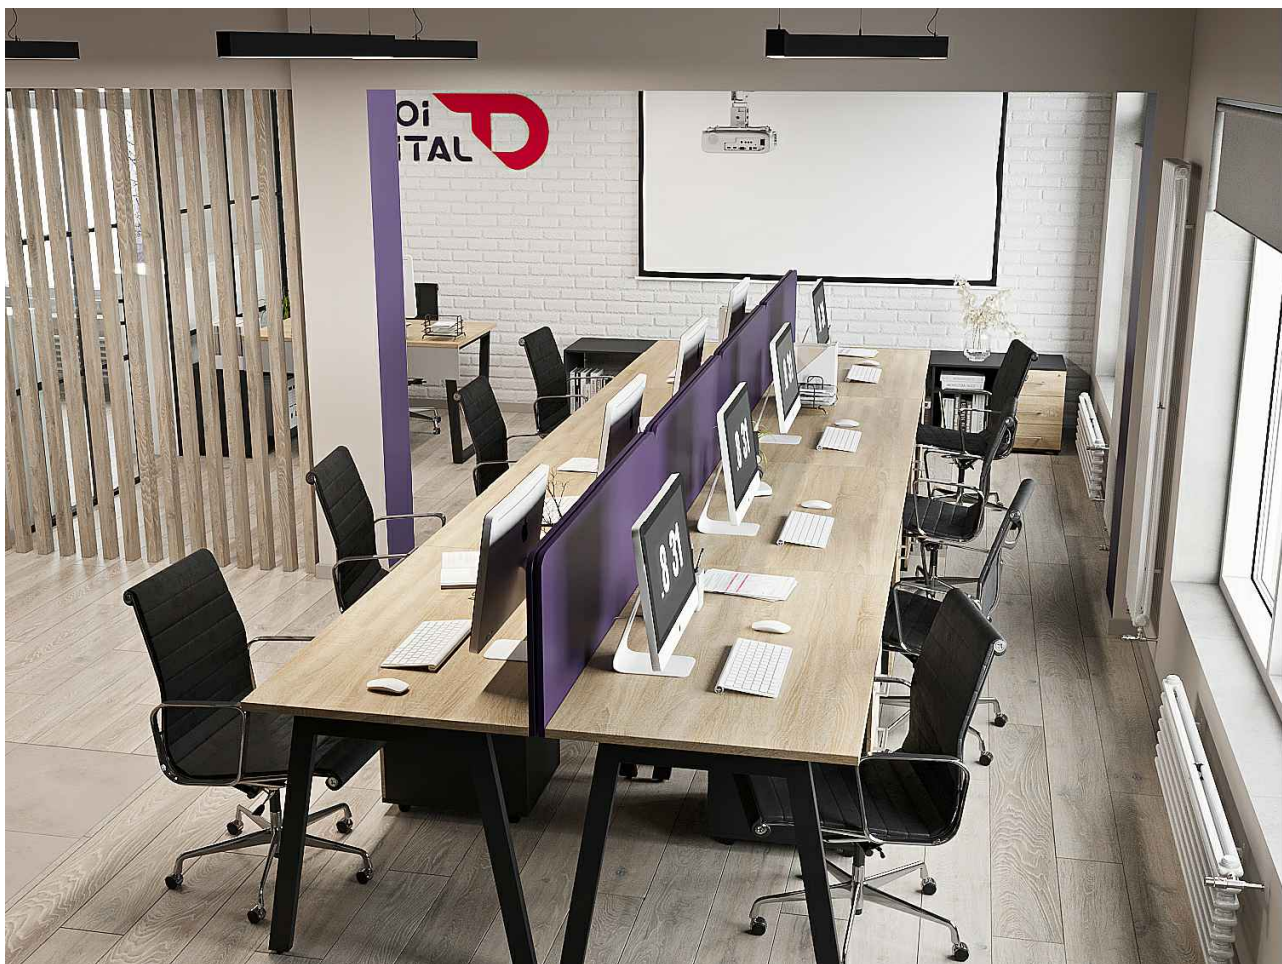

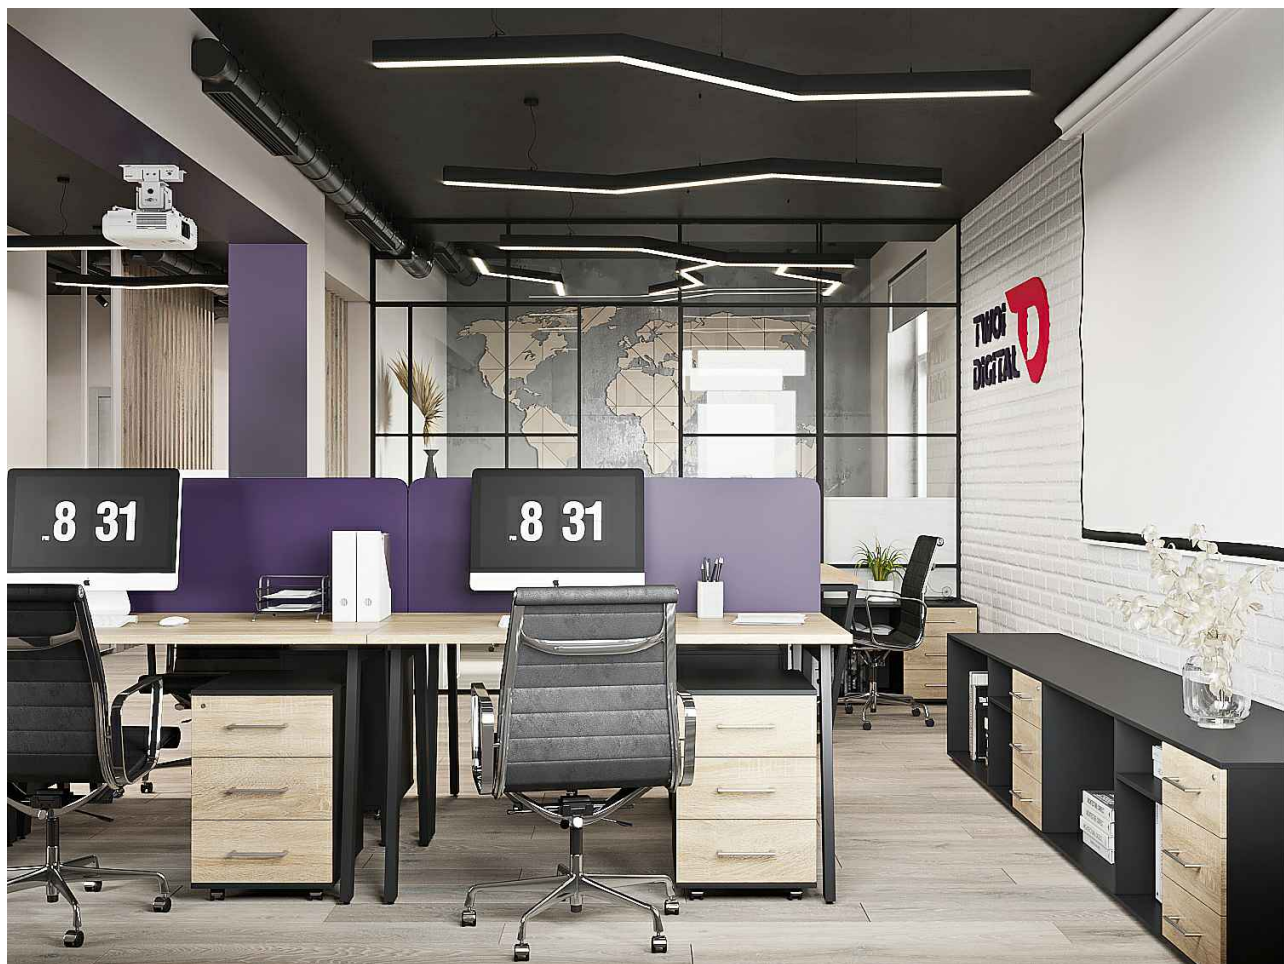


Дизайн проект коттеджа	Стадия	Лист	Листов
	РП	42	46




Дизайн проект коттеджа	Стадия	Лист	Листов
	РП	43	46



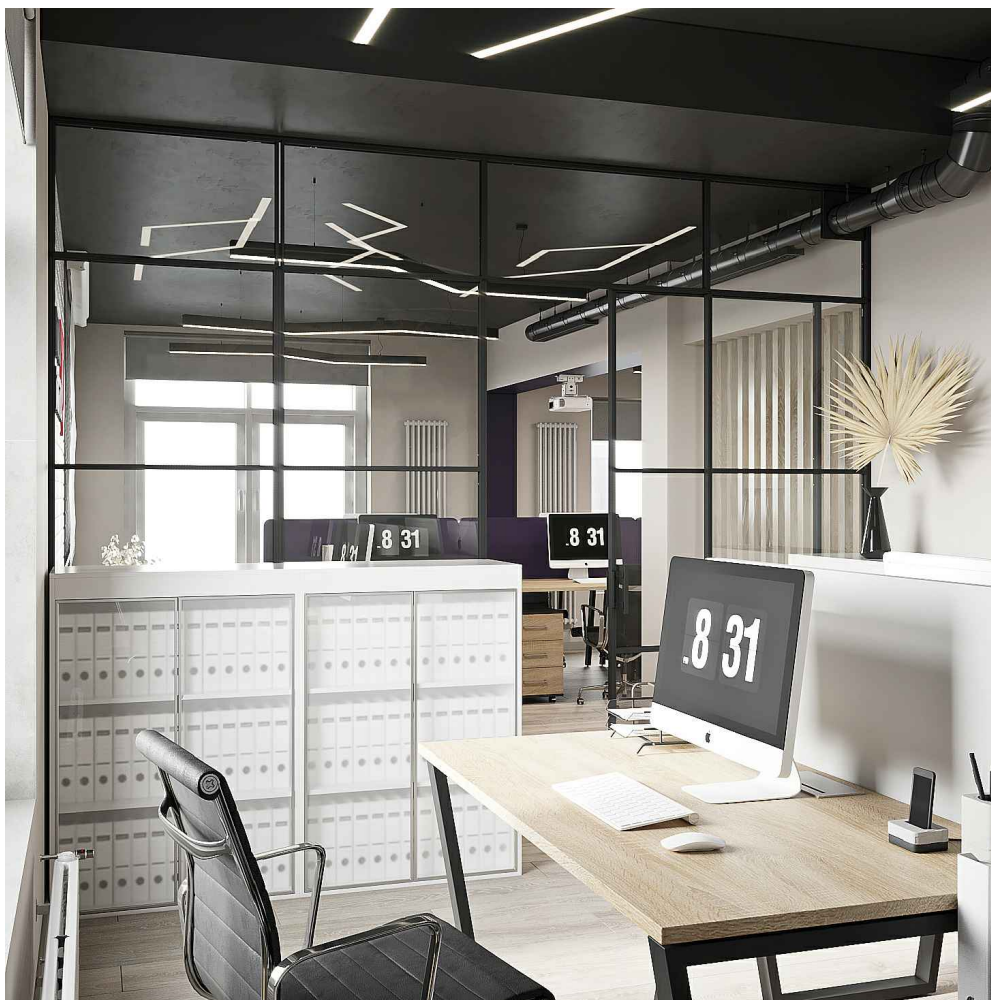

Дизайн проект коттеджа	Стадия	Лист	Листов
	РП	45	46

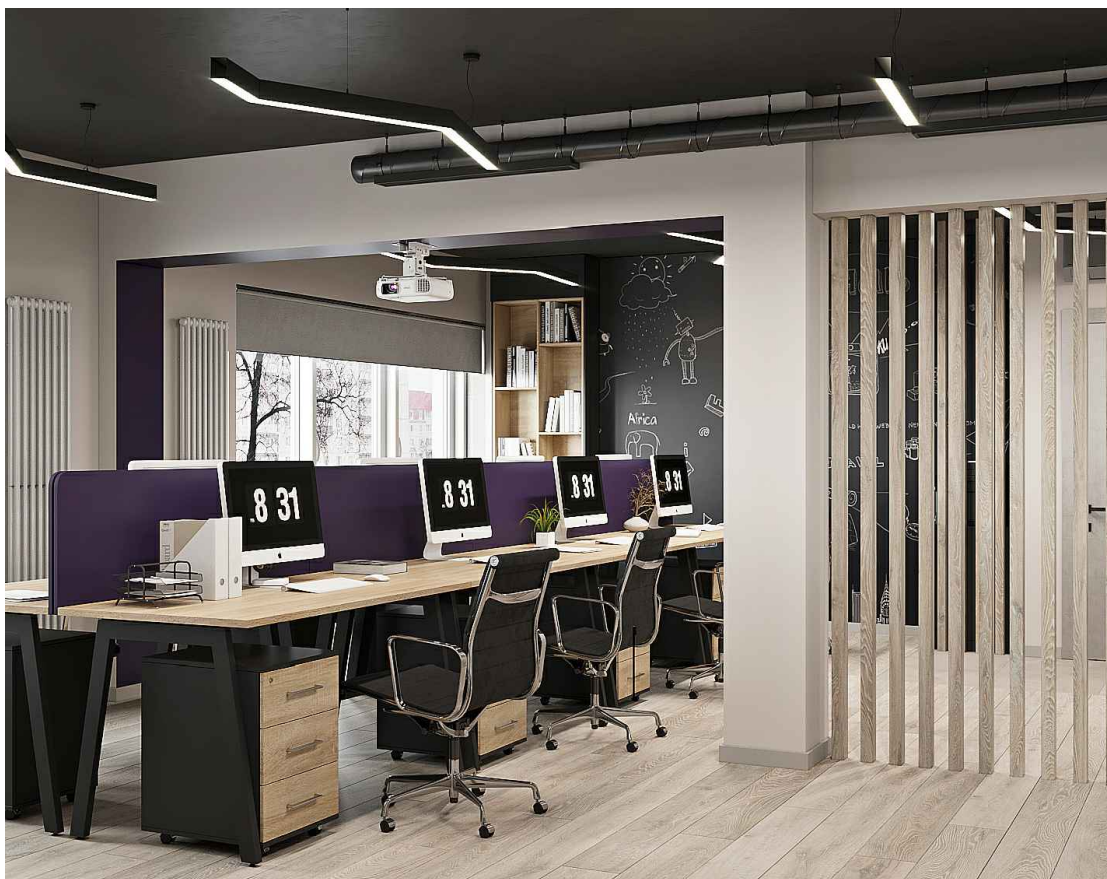

Дизайн проект коттеджа	Стадия	Лист	Листов
	РП	46	46